




UWAGI:

- wszystkie wymiary należy sprawdzić przed produkcją i montażem
- wszystkie zmiany i niejasności podczas realizacji zamówienia i montażu należy konsultować z projektantem
- sposób łączenia elementów/elementy konstrukcyjne wg. technologii wykonawcy - do akceptacji przez projektanta

		Wzorro Design s.c ul. Kościuszki 55/7 40-047 Katowice	
INWESTOR	Łódzki Dom Kultury		
TEMAT	Przystanek Łódź - modułowa aranżacja	PROJEKT WYKONAWCZY	
TYTUŁ RYSUNKU	wizualizacje	jednostka [cm]	
		NR RYSUNKU	
DATA OPRACOWANIA 13.02.2025	zespół projektowy: Natalia Jakóbiec, Marcin Krater, Katarzyna Pelka-Bura, Magdalena Giertuga, Aleksandra Gwiżdż		SKALA 1:30


usytuowanie

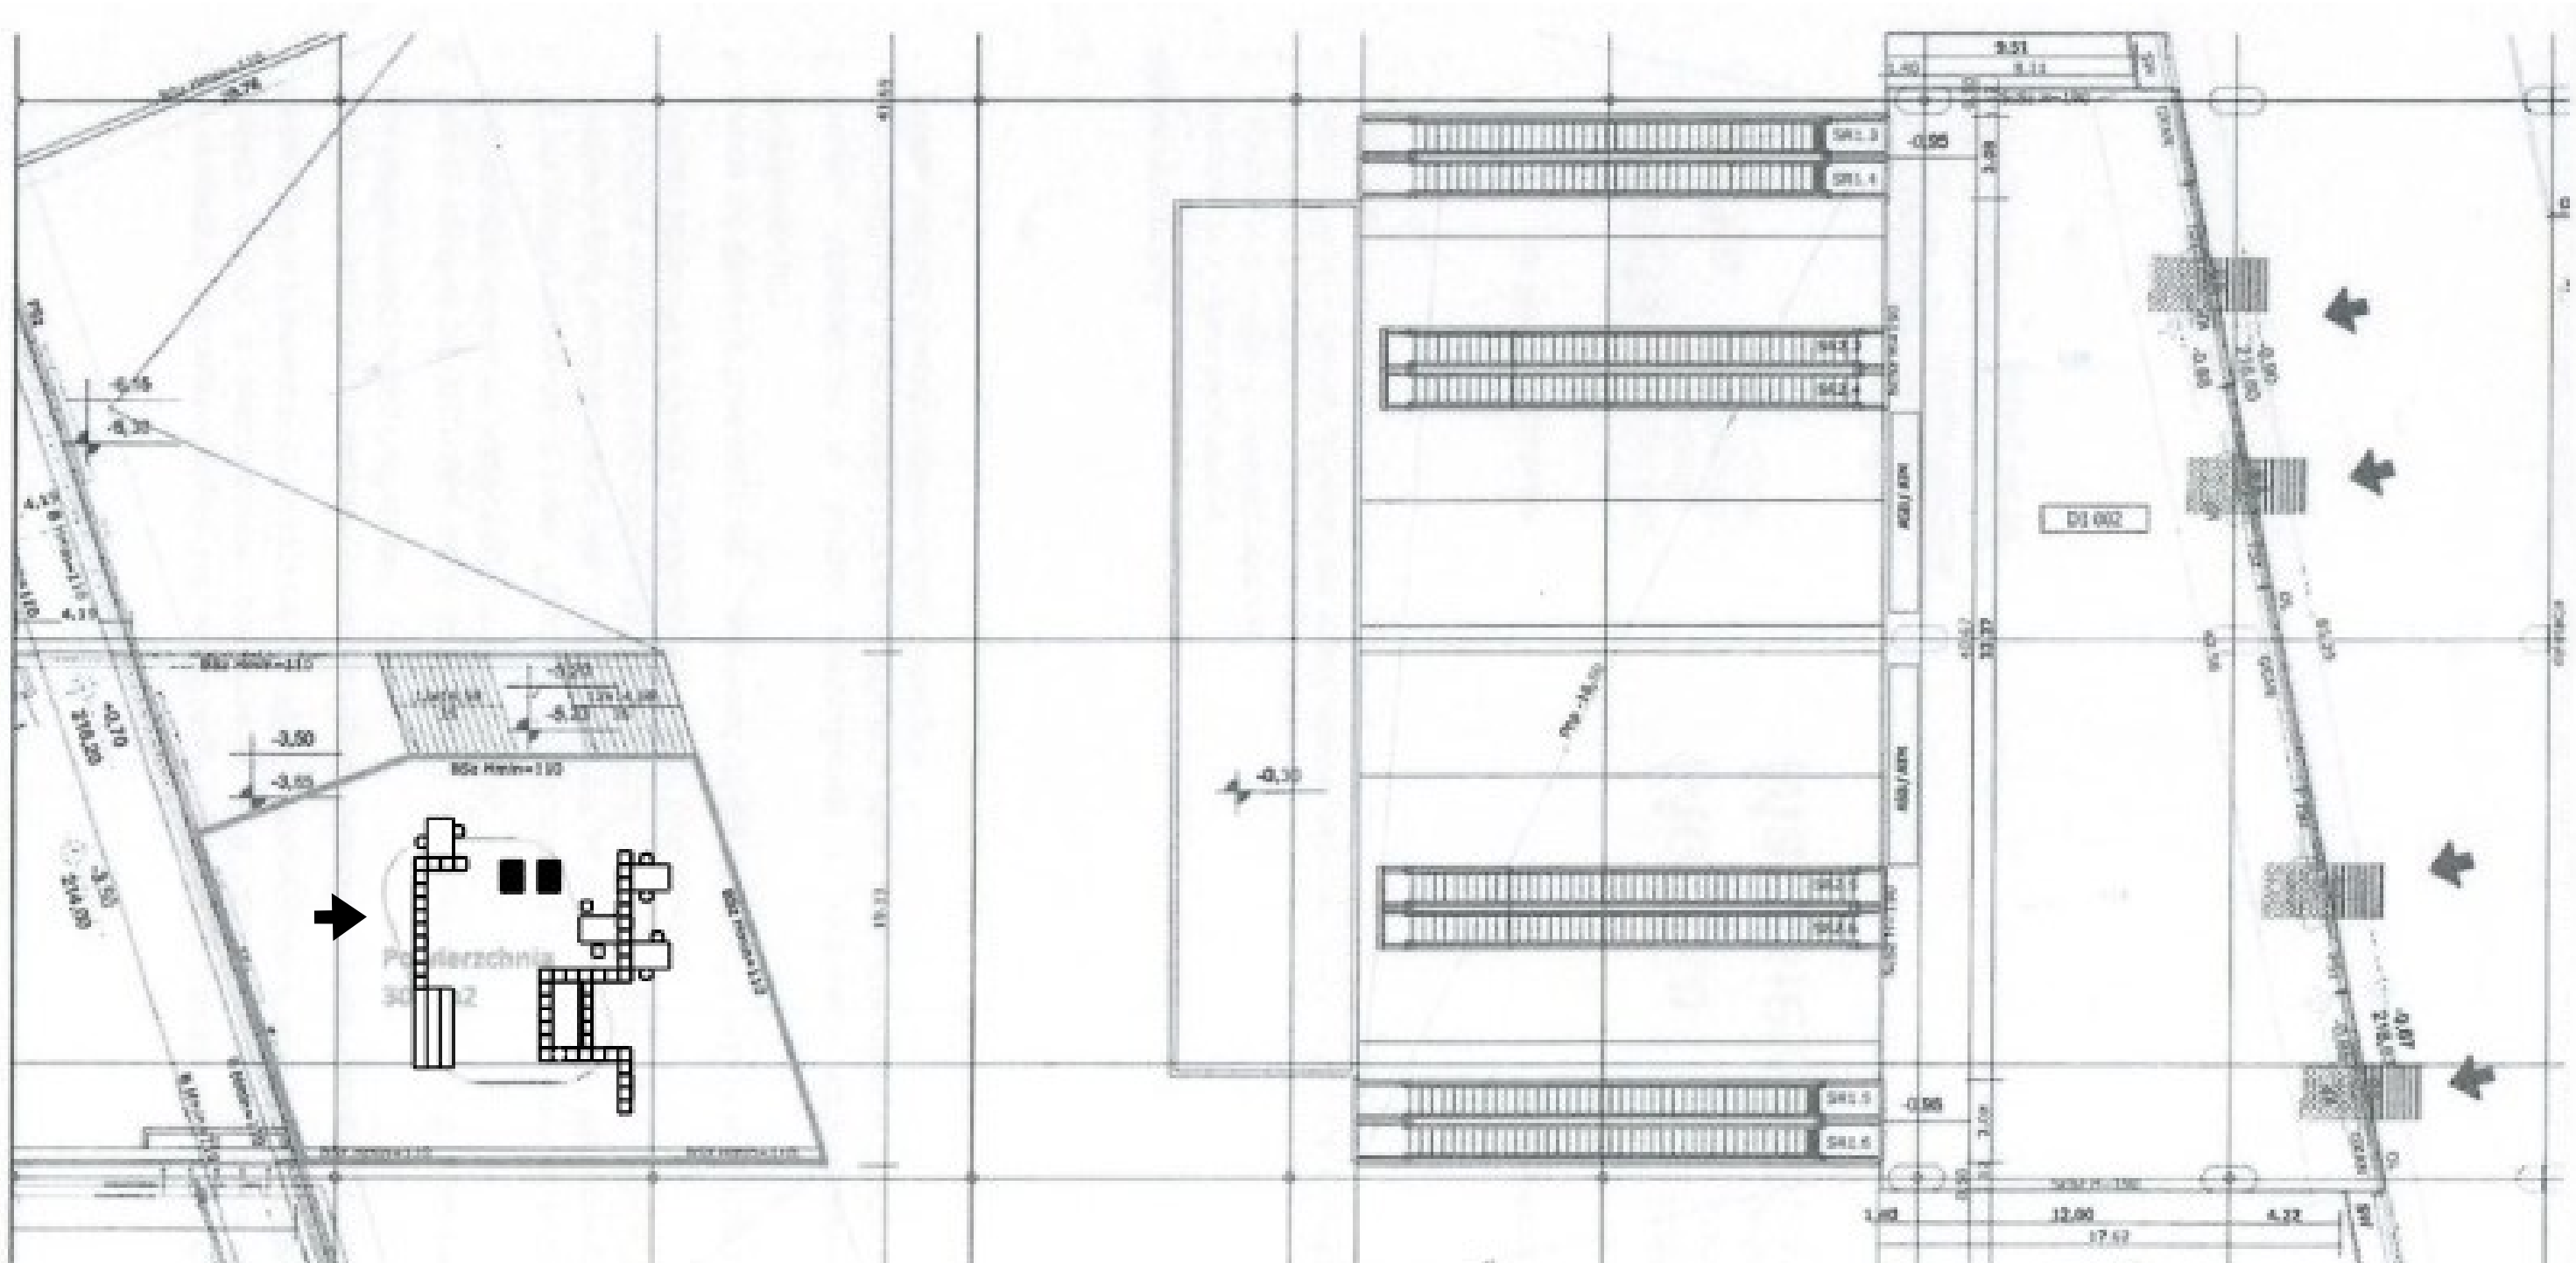

Wzorro Design s.c.
ul. Kościuszki 55/7
40-047 Katowice

INWESTOR	Łódzki Dom Kultury	
TEMAT	Przystanek Łódź - modułowa aranżacja	PROJEKT WYKONAWCZY
TYTUŁ RYSUNKU	usytuowanie	jednostka [cm]
DATA OPRACOWANIA	zespół projektowy: Natalia Jakóbiec, Marcin Krater, Katarzyna Pelka-Bura, Magdalena Gieruga, Aleksandra Gwiżdż	NR RYSUNKU 1
13.02.2025		SKALA 1:100

rzut funkcjonalny

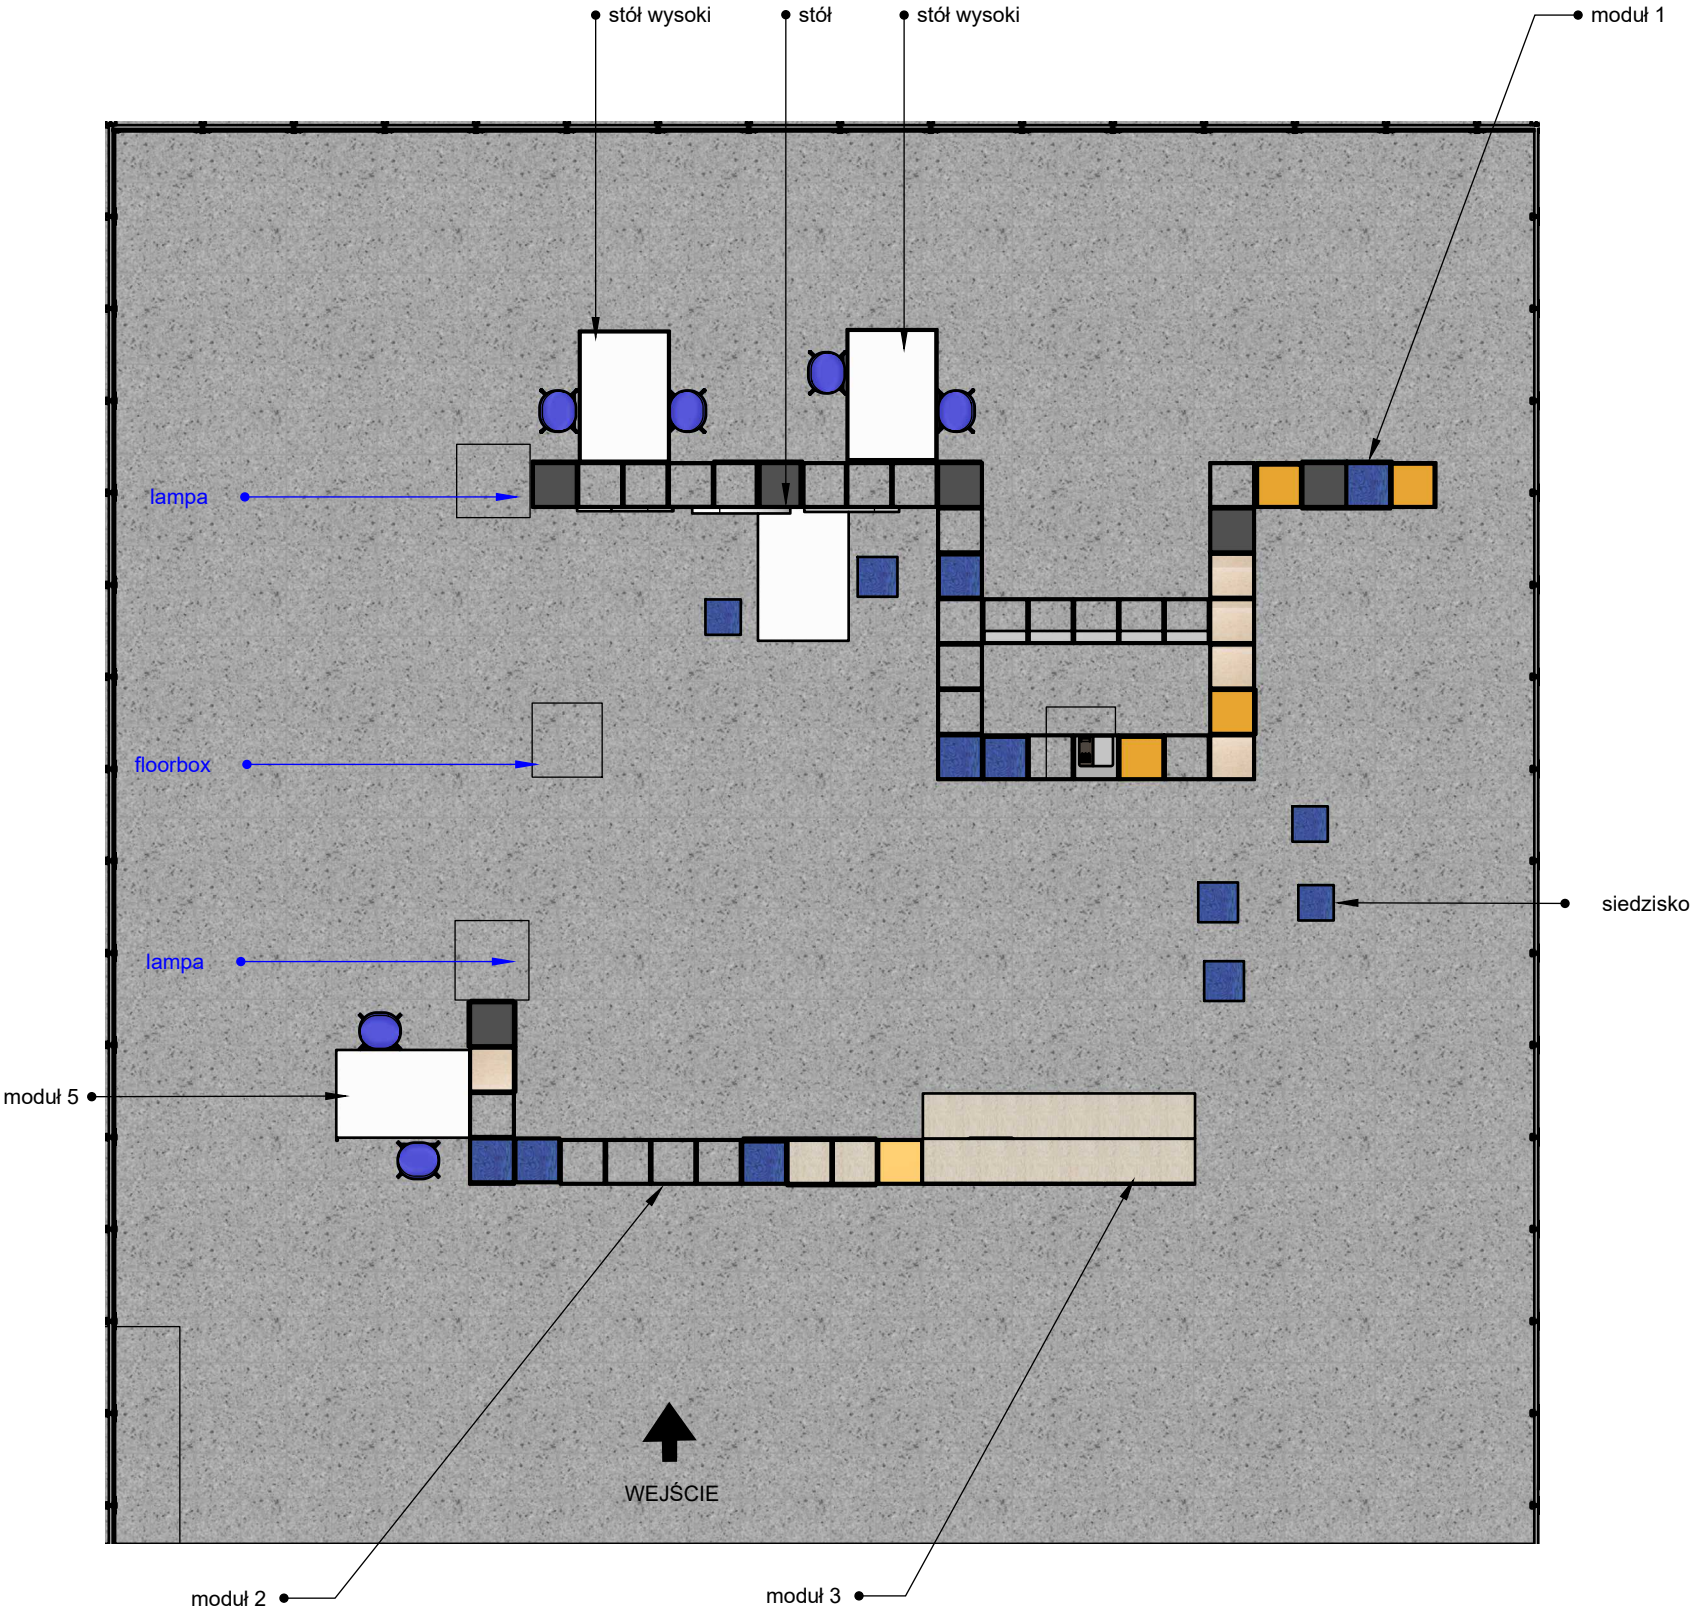

UWAGI:

- wszystkie wymiary należy sprawdzić przed produkcją i montażem
- wszystkie zmiany i niejasności podczas realizacji zamówienia i montażu należy konsultować z projektantem
- sposób łączenia elementów/elementy konstrukcyjne wg. technologii wykonawcy - do akceptacji przez projektanta



Wzorro
DESIGN


Wzorro Design s.c

ul. Kościuszki 55/7

40-047 Katowice

INWESTOR	Łódzki Dom Kultury		
TEMAT	Przystanek Łódź - modułowa aranżacja	PROJEKT WYKONAWCZY	
TYTUŁ RYSUNKU	rzut funkcjonalny	jednostka [cm]	
		NR RYSUNKU 2	
DATA OPRACOWANIA 13.02.2025	zespół projektowy: Natalia Jakóbiec, Marcin Krater, Katarzyna Pelka-Bura, Magdalena Giertuga, Aleksandra Gwiżdż		SKALA 1:100

UWAGA! Zarys przestrzeni pogładowy - wszystkie wymiary zweryfikować przed montażem

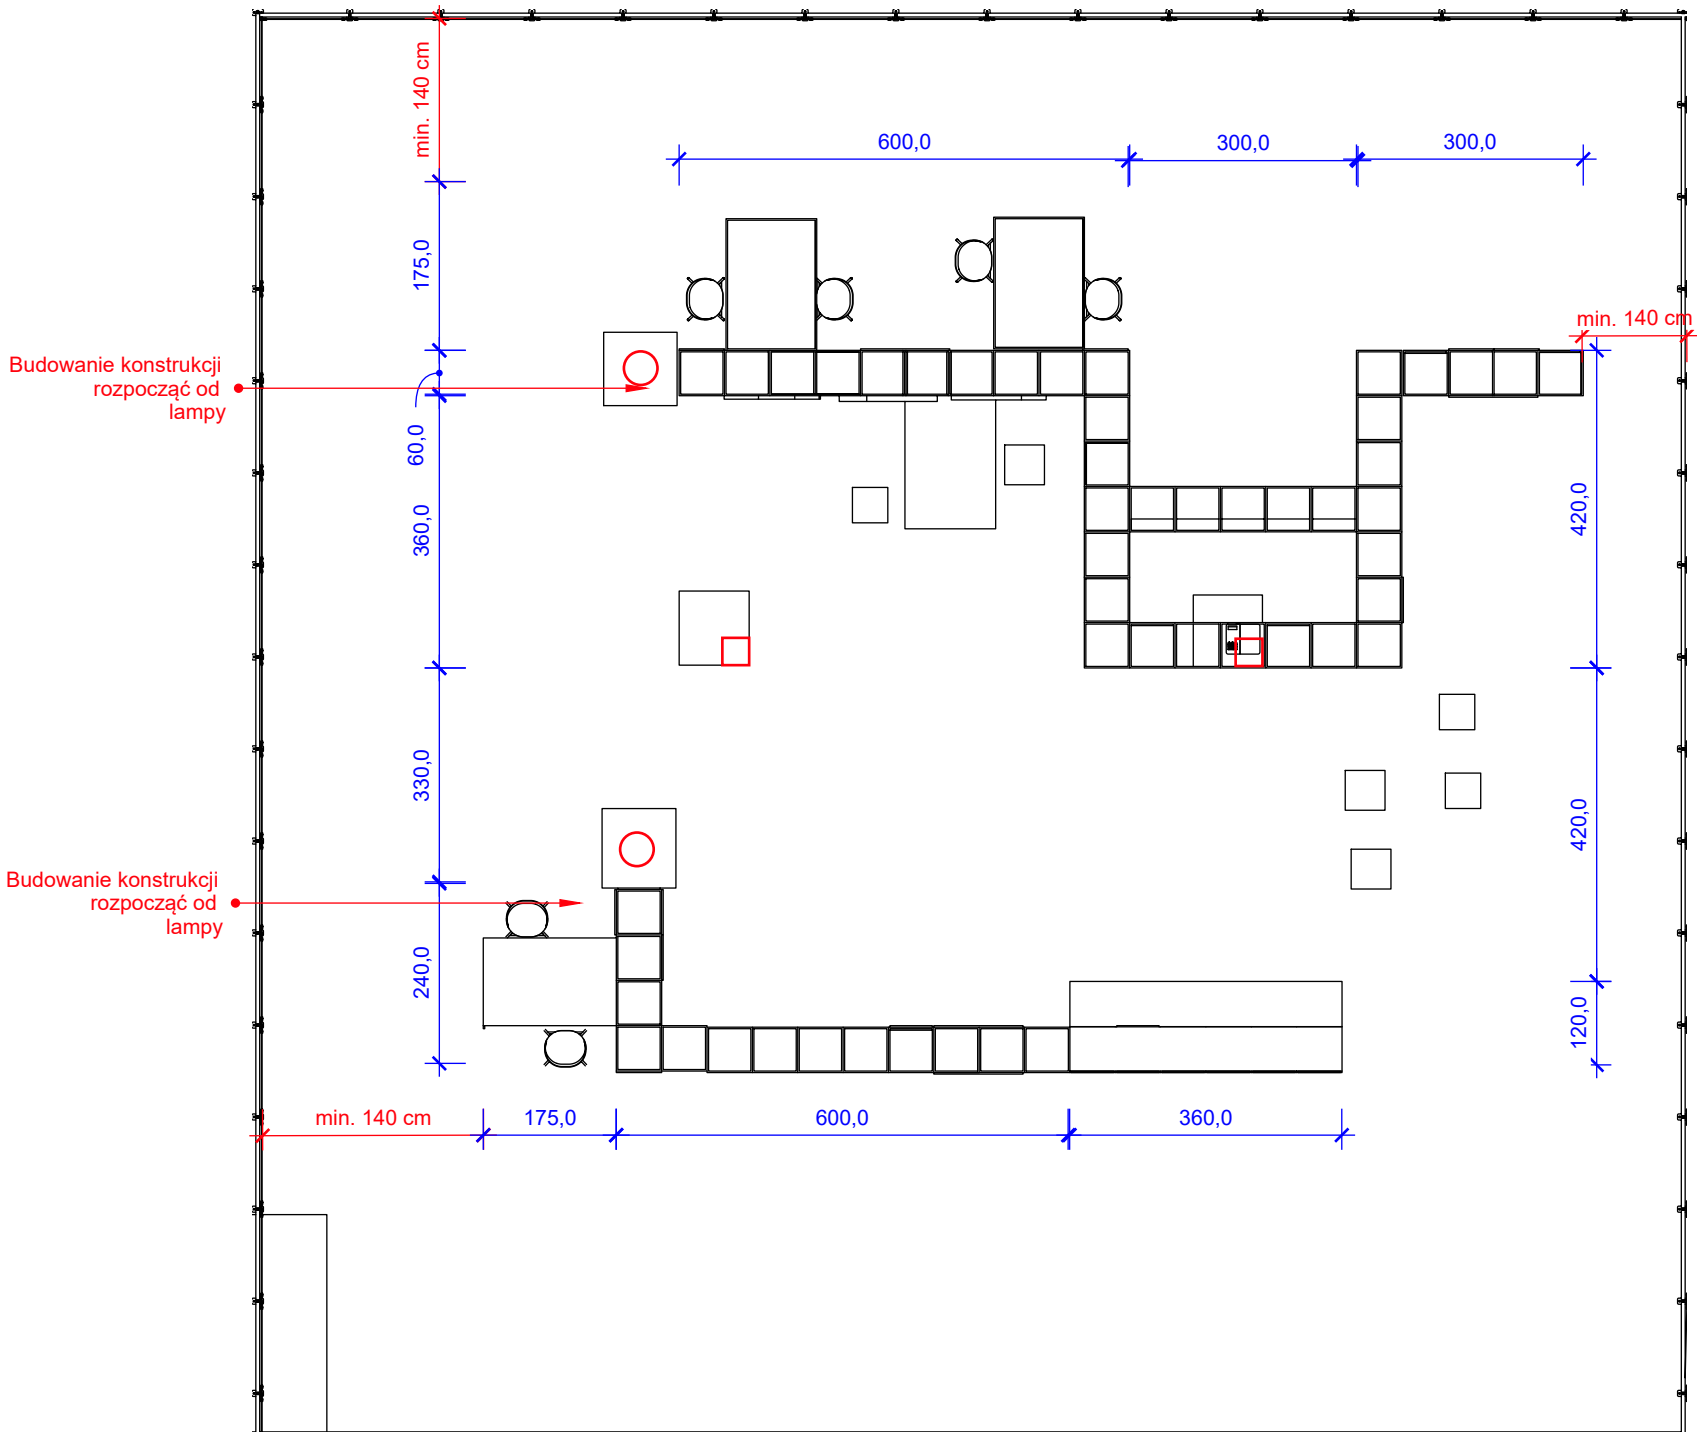

LEGENDA:


- lampa
- floorbox

UWAGI:

- wszystkie wymiary należy sprawdzić przed produkcją i montażem
- wszystkie zmiany i niejasności podczas realizacji zamówienia i montażu należy konsultować z projektantem
- sposób łączenia elementów/elementy konstrukcyjne wg. technologii wykonawcy - do akceptacji przez projektanta

		Wzorro Design s.c ul. Kościuszki 55/7 40-047 Katowice	
INWESTOR	Łódzki Dom Kultury		
TEMAT	Przystanek Łódź - modułowa aranżacja	PROJEKT WYKONAWCZY	
TYTUŁ RYSUNKU	rzut - wymiarowanie	jednostka [cm]	
		NR RYSUNKU 3	
DATA OPRACOWANIA	zespół projektowy: Natalia Jakóbiec, Marcin Krater, Katarzyna Pelka-Bura, Magdalena Giertuga, Aleksandra Gwiżdż		SKALA 1:100
13.02.2025			

UWAGA! Zarys przestrzeni przykładowy

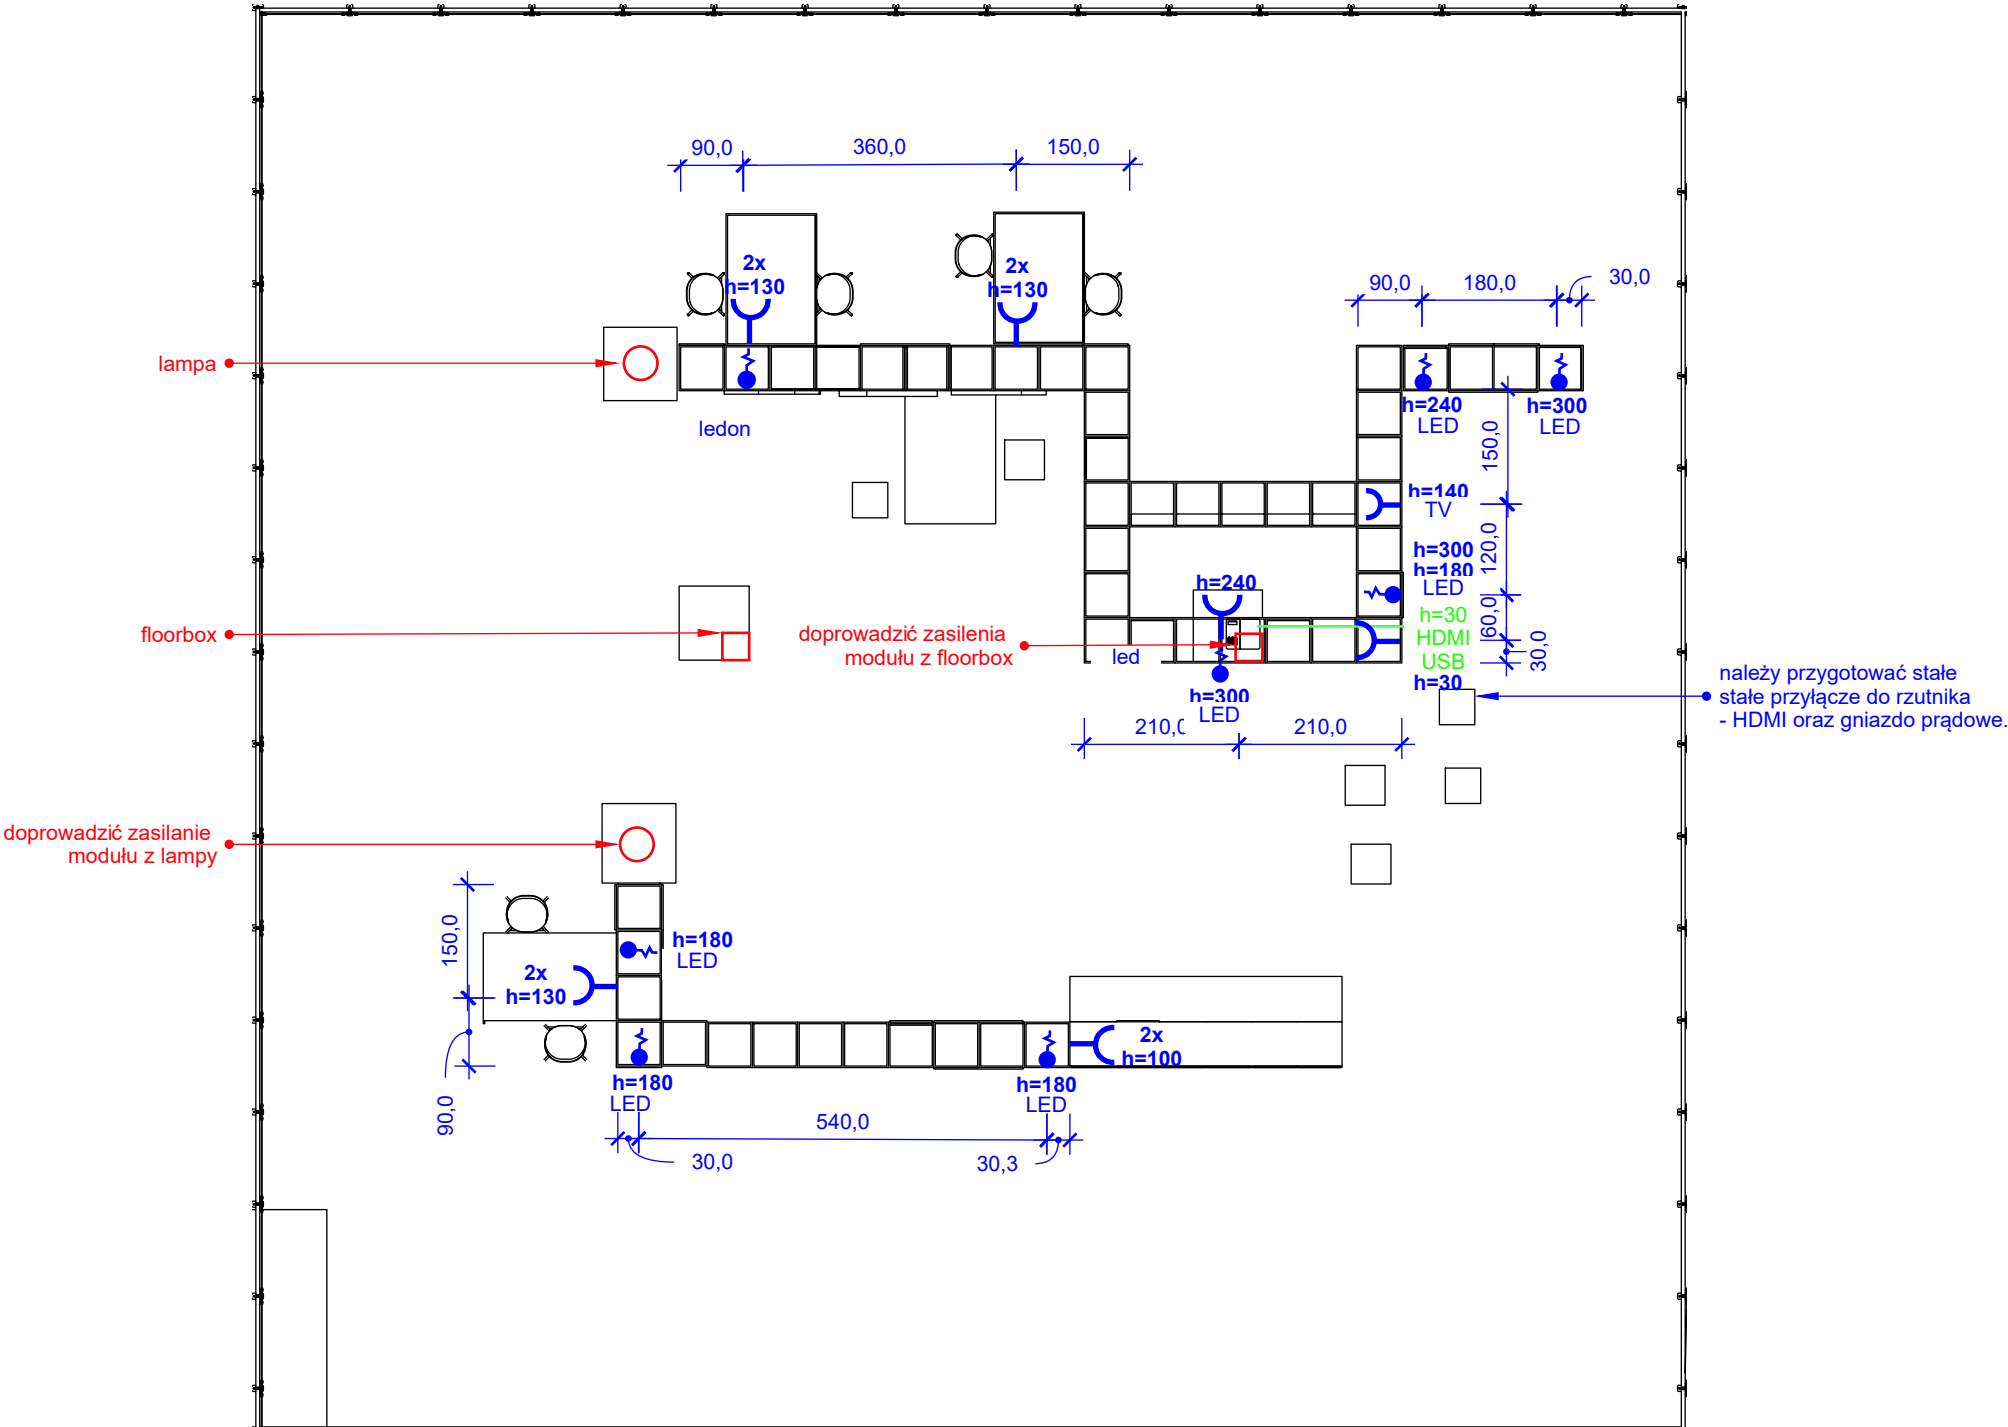

LEGENDA:

- zasilanie oświetlenia LED
 - gniazdo zasilania, gniazda bezpieczne, IP44
 - floorbox
 - lampa
 - HDMI / USB
- GNIAZDKA, TRANSFORMATORY I EWENTUALNE ELEMENTY TECHNICZNE UKRYTE W PRZEZNACZONYCH DO TEGO NIEBIESKICH BOXACH

OPIS:

Ledon oraz gniazda zasilane przez całą dobę, natomiast oświetlenie LED powinno mieć zapewniony włącznik światła, będzie włączane i wyłączane okresowo.

UWAGI:





- wszystkie wymiary należy sprawdzić przed produkcją i montażem
- wszystkie zmiany i niejasności podczas realizacji zamówienia i montażu należy konsultować z projektantem
- sposób łączenia elementów/elementy konstrukcyjne wg. technologii wykonawcy - do akceptacji przez projektanta

		Wzorro Design s.c ul. Kościuszki 55/7 40-047 Katowice	
INWESTOR	Łódzki Dom Kultury		
TEMAT	Przystanek Łódź - modułowa aranżacja	PROJEKT WYKONAWCZY	
TYTUŁ RYSUNKU	rzut - elektryka	jednostka [cm]	
		NR RYSUNKU 4	
DATA OPRACOWANIA 13.02.2025	zespół projektowy: Natalia Jakóbiec, Marcin Krater, Katarzyna Pelka-Bura, Magdalena Gieruga, Aleksandra Gwiżdż		SKALA 1:100

moduł 1 - aksonometria

box ekspozycyjny - konstrukcja

detal

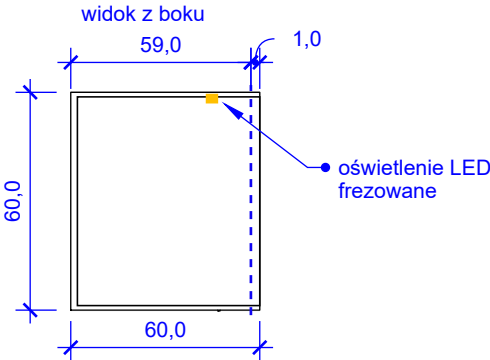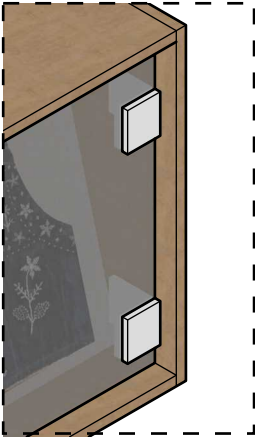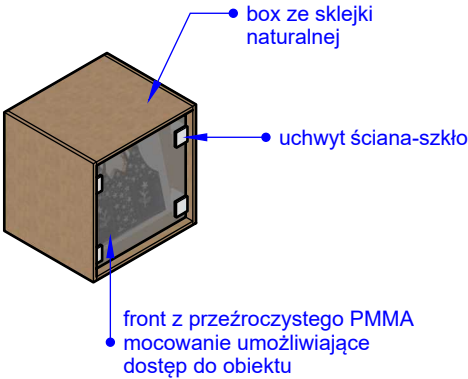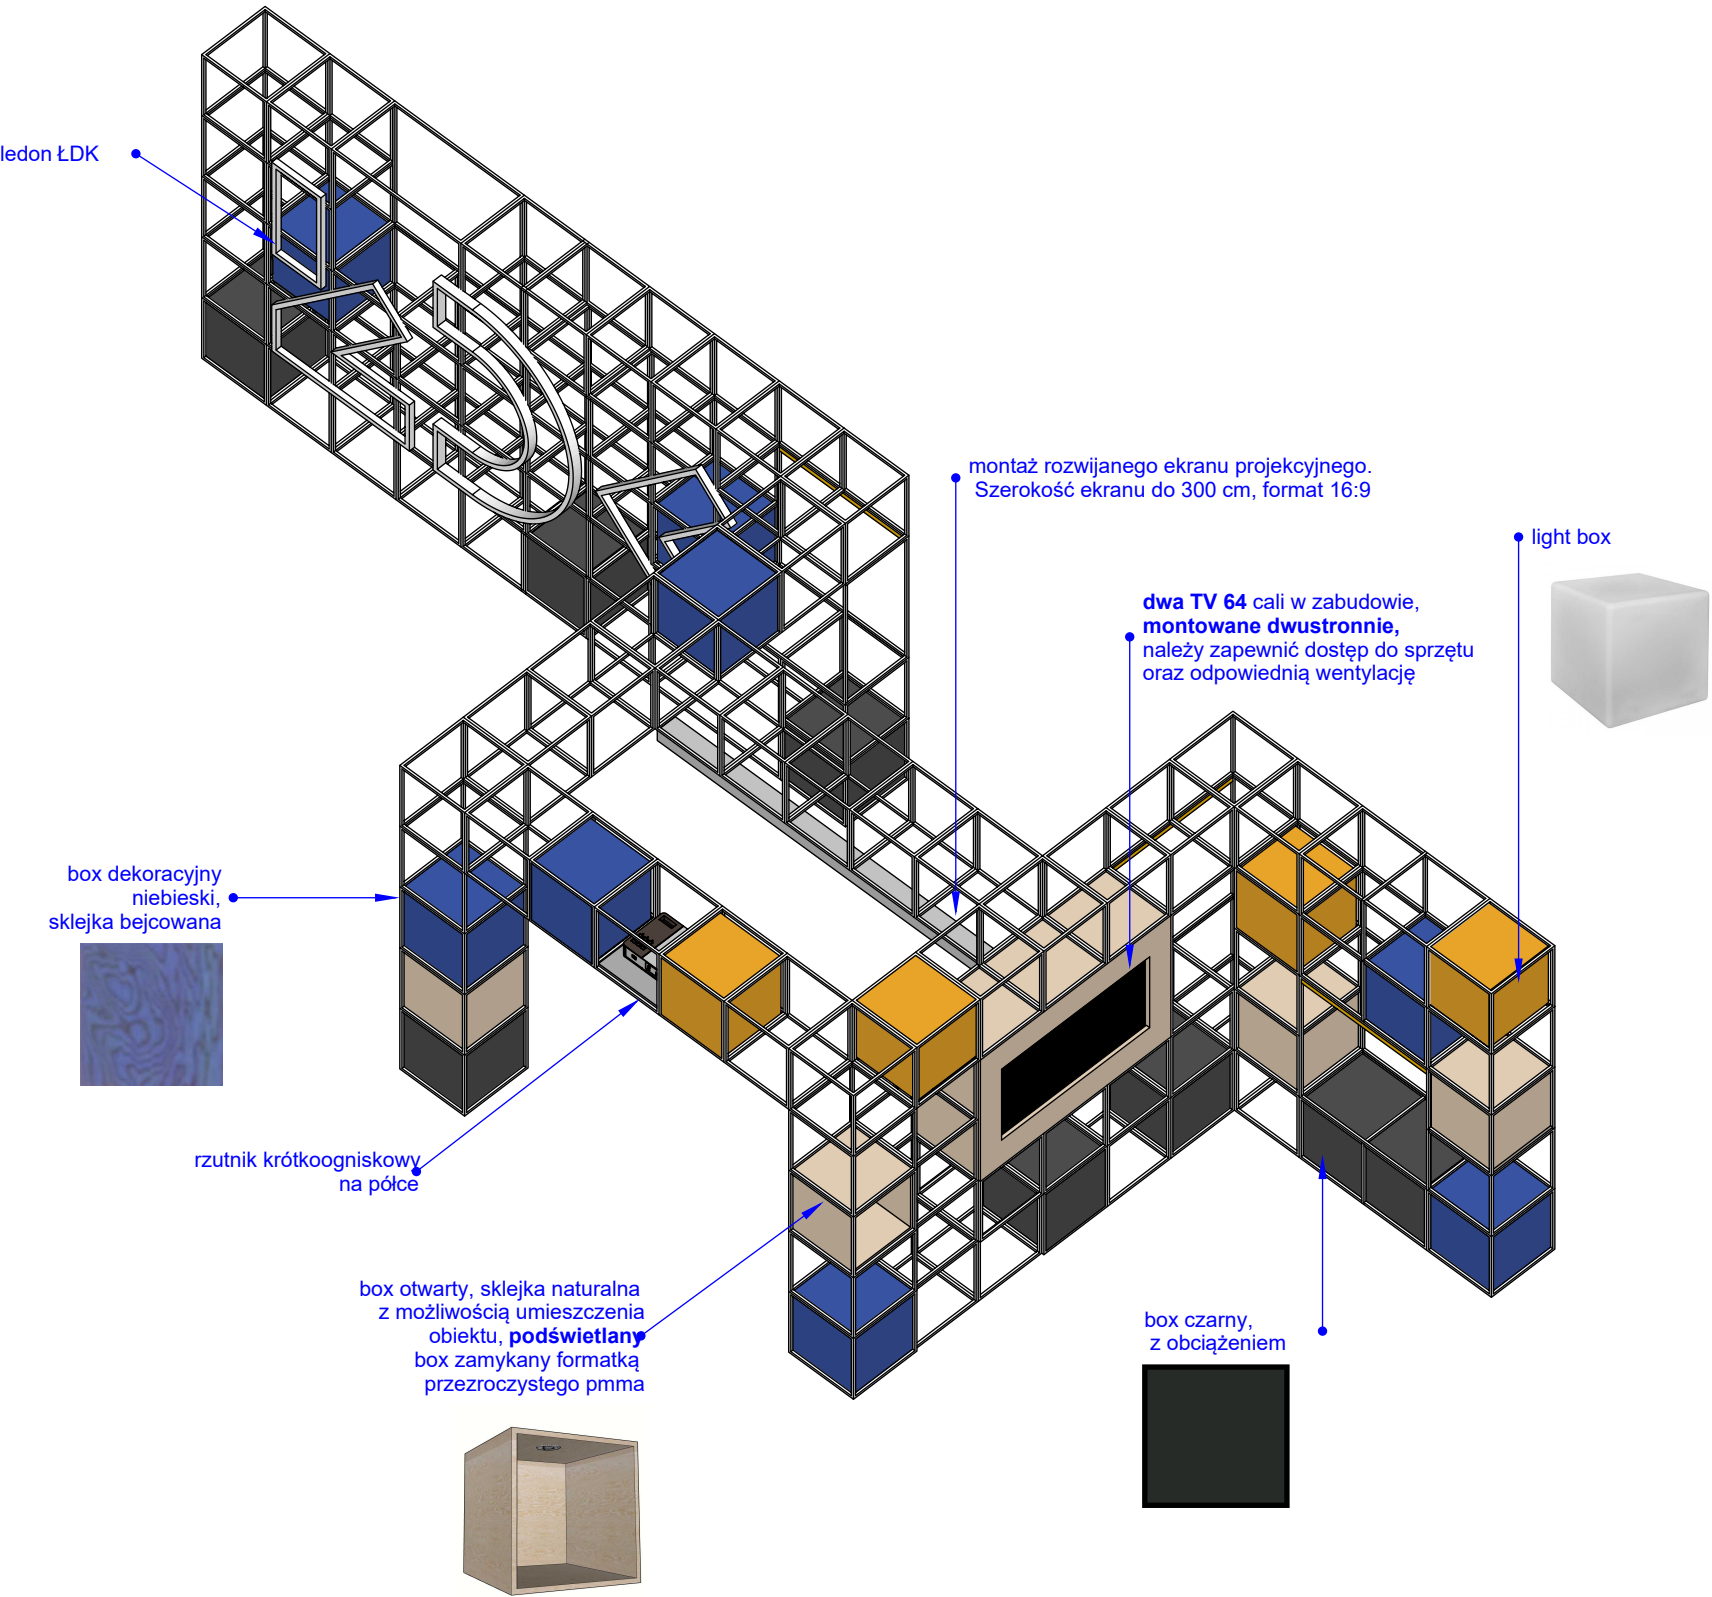

OPIS:




Konstrukcja wykonana z profili stalowych 2 cm, malowanych proszkowo kolor RAL 9003, wykończenie matowe. Możliwość przyczepiania na magnesach neodymowych plansz do konstrukcji. Boxy czarne, zawierające obciążenie stabilizujące konstrukcję, wym 58x58x58, sklejka o podwyższonej klasie palności, malowana na kolor RAL 9005. Boxy niebieskie z możliwością wyjmowania, 45x45x45, sklejka z drzewa iglastego o podwyższonej klasie palności, bejcowana na NCS: 3060-R90B. Light Box, wykonany z semitransparentnego, mlecznego PMMA z doprowadzonym oświetleniem LED.

UWAGI:

- wszystkie wymiary należy sprawdzić przed produkcją i montażem
- wszystkie zmiany i niejasności podczas realizacji zamówienia i montażu należy konsultować z projektantem
- sposób łączenia elementów/elementy konstrukcyjne wg. technologii wykonawcy - do akceptacji przez projektanta

		Wzorro Design s.c ul. Kościuszki 55/7 40-047 Katowice	
INWESTOR	Łódzki Dom Kultury		
TEMAT	Przystanek Łódź - modułowa aranżacja	PROJEKT WYKONAWCZY	
TYTUŁ RYSUNKU	moduł 1 - aksonometria	jednostka [cm]	
		NR RYSUNKU 5	
DATA OPRACOWANIA	zespół projektowy: Natalia Jakóbiec, Marcin Krater, Katarzyna Pelka-Bura, Magdalena Giertuga, Aleksandra Gwiżdż		
13.02.2025		SKALA	1:60

moduł 1

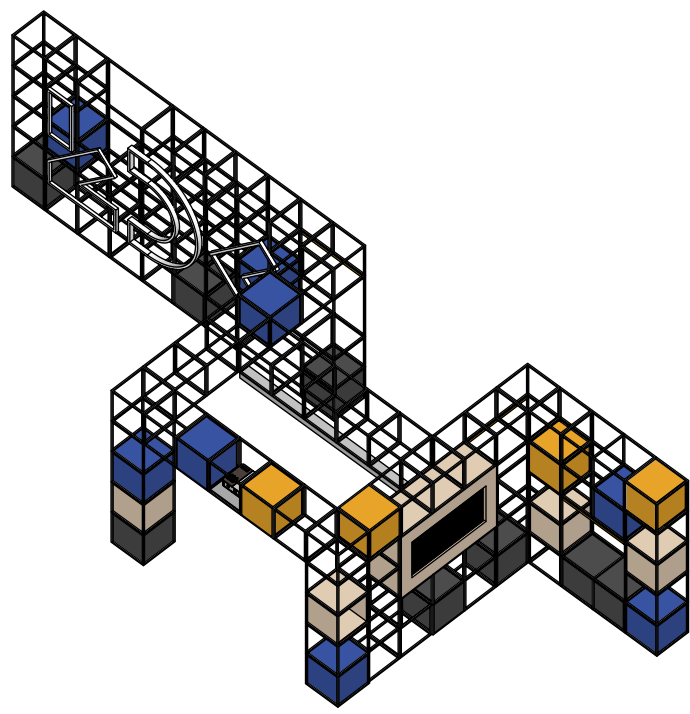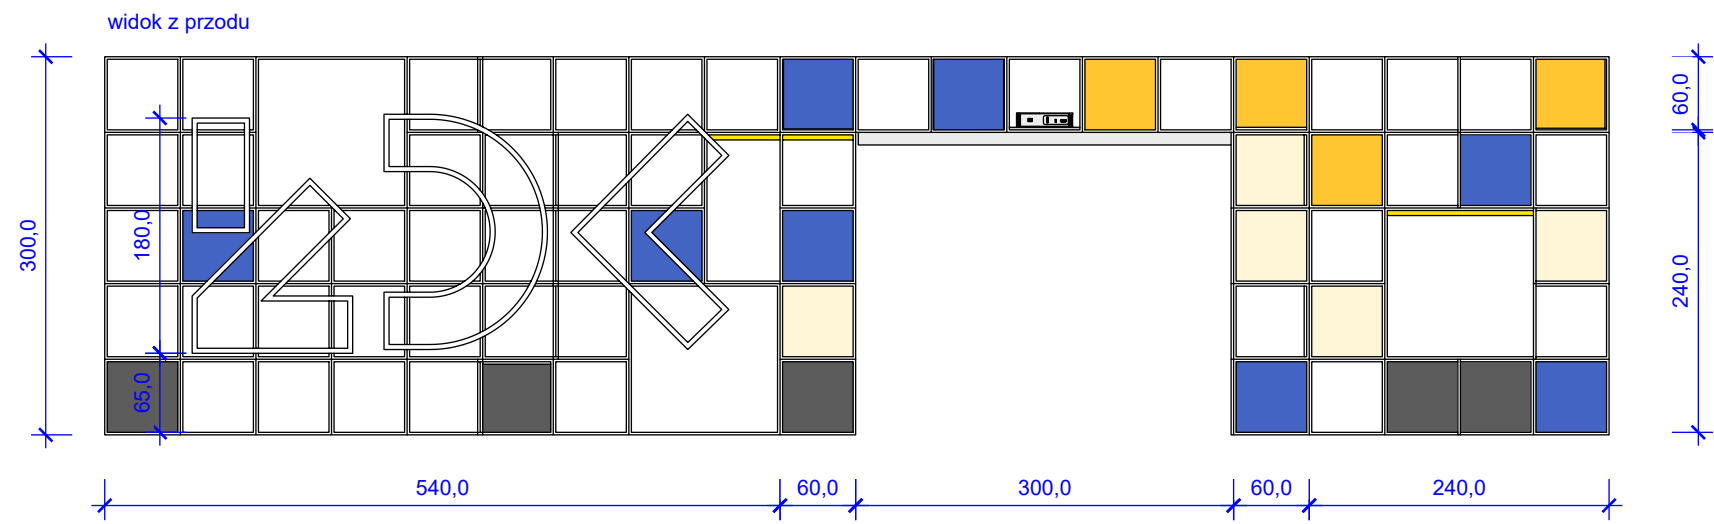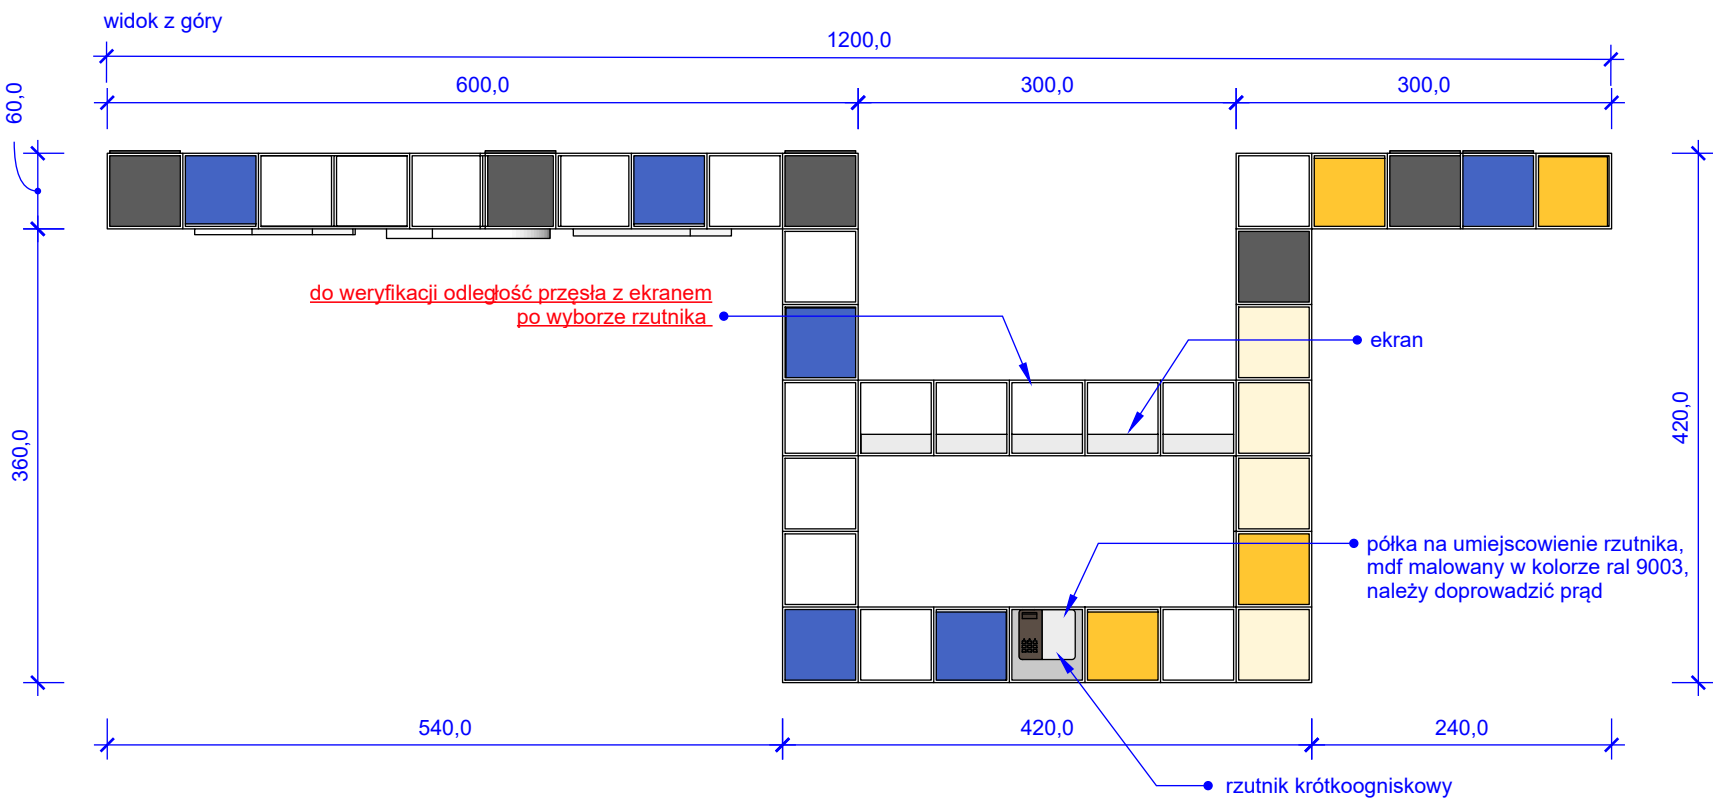

OPIS:





Konstrukcja wykonana z profili stalowych 2 cm, malowanych proszkowo kolor RAL 9003, wykończenie matowe. Możliwość przyczepiania na magnesach neodymowych plansz do konstrukcji Boxy czarne,zawierające obciążenie stabilizujące konstrukcję, wym 58x58x58, sklejka o podwyższonej klasie palności, malowana na kolor RAL 9005. Boxy niebieskie z możliwością wyjmowania, 45x45x45, sklejka z drzewa iglastego o podwyższonej klasie palności, bejcowana na NCS: 3060-R90B. Light Box, wykonany z semitransparentnego, mlecznego PMMA z doprowadzonym oświetleniem LED

UWAGI:

- wszystkie wymiary należy sprawdzić przed produkcją i montażem
- wszystkie zmiany i niejasności podczas realizacji zamówienia i montażu należy konsultować z projektantem
- sposób łączenia elementów/elementy konstrukcyjne wg. technologii wykonawcy - do akceptacji przez projektanta

		Wzorro Design s.c ul. Kościuszki 55/7 40-047 Katowice	
INWESTOR	Łódzki Dom Kultury		
TEMAT	Przystanek Łódź - modułowa aranżacja	PROJEKT WYKONAWCZY	
TYTUŁ RYSUNKU	moduł 1	jednostka [cm]	
		NR RYSUNKU 6	
DATA OPRACOWANIA	zespół projektowy: Natalia Jakóbiec, Marcin Krater, Katarzyna Pelka-Bura, Magdalena Giertuga, Aleksandra Gwiżdż		SKALA 1:60
13.02.2025			

segmenty modułu 1

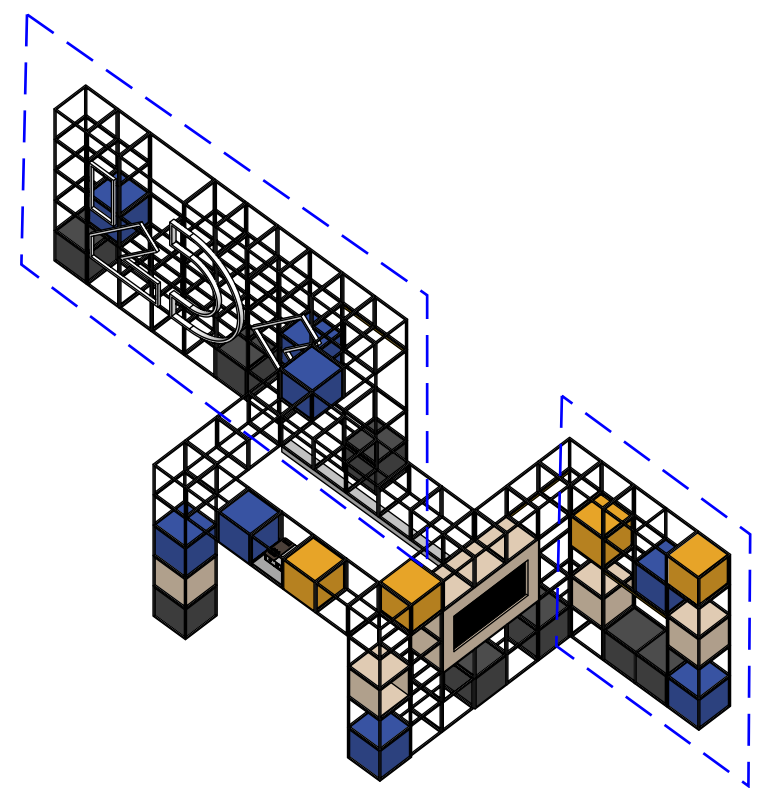
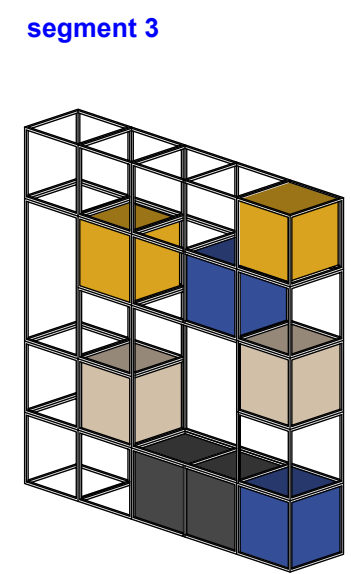
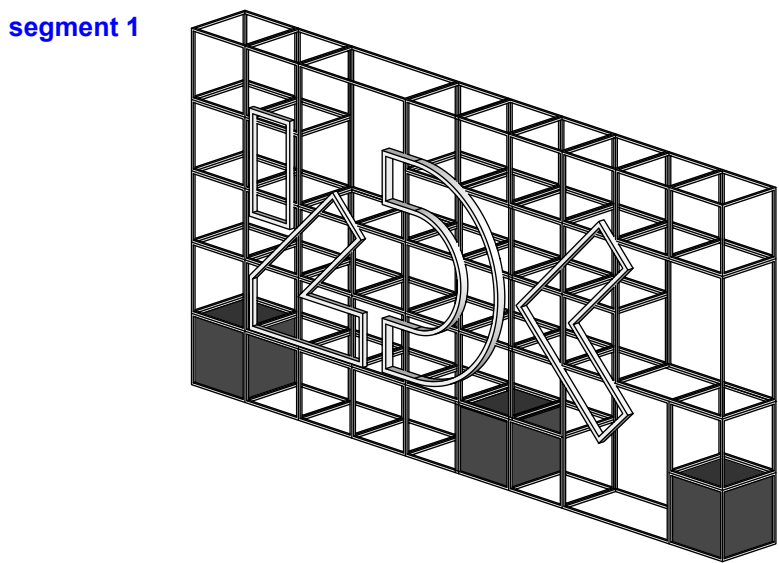
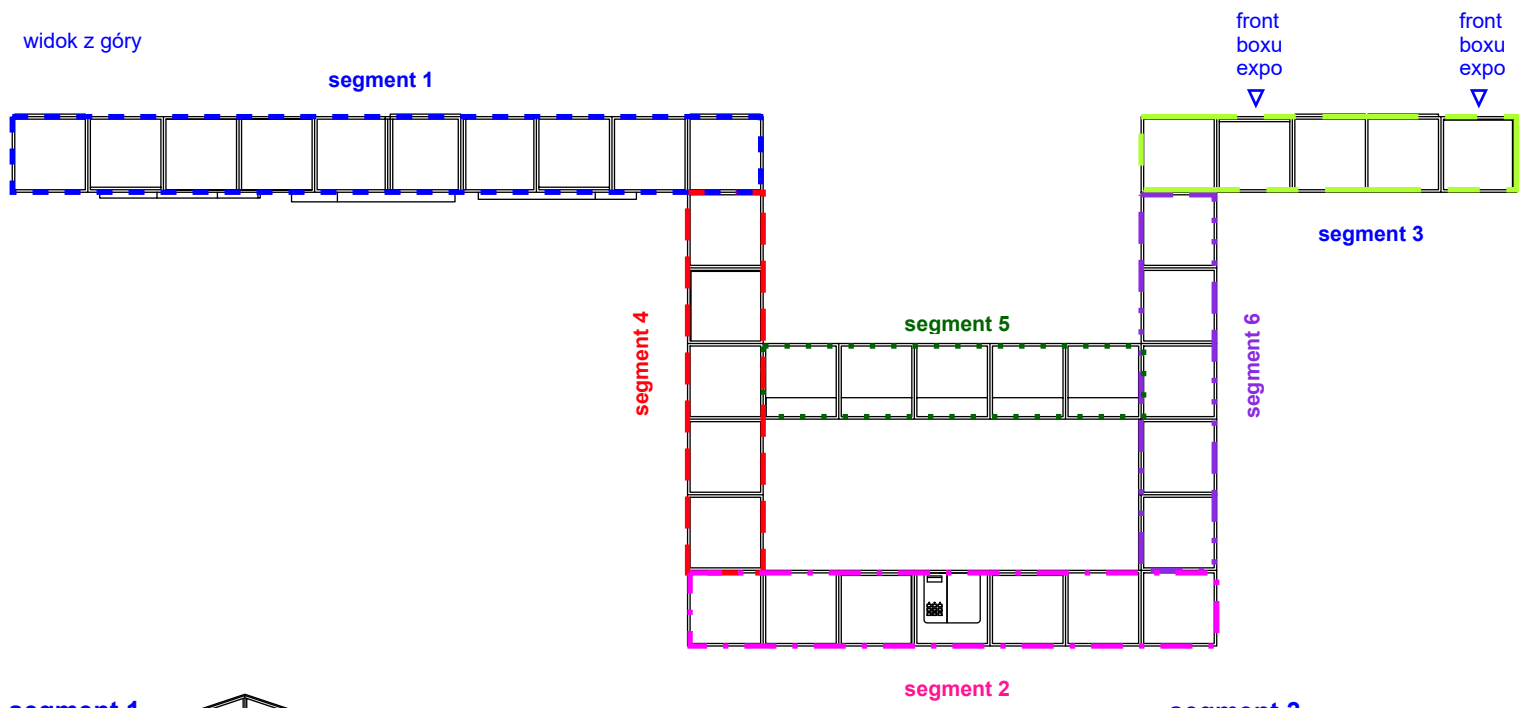


widok z przodu

widok z boku

widok z przodu

widok z boku

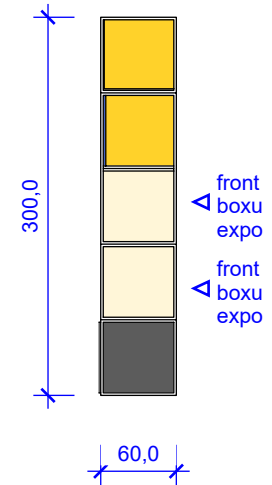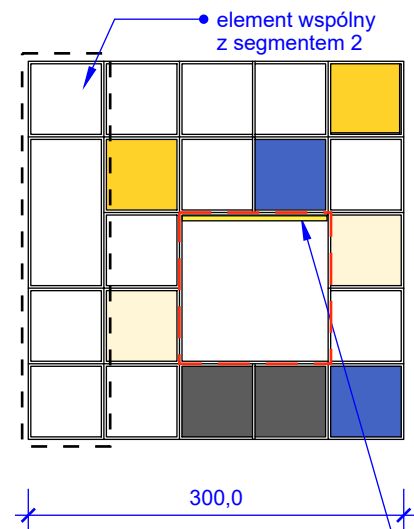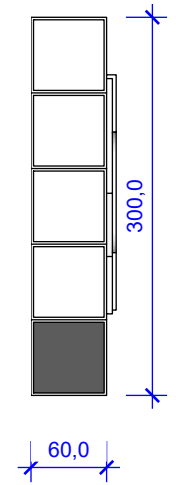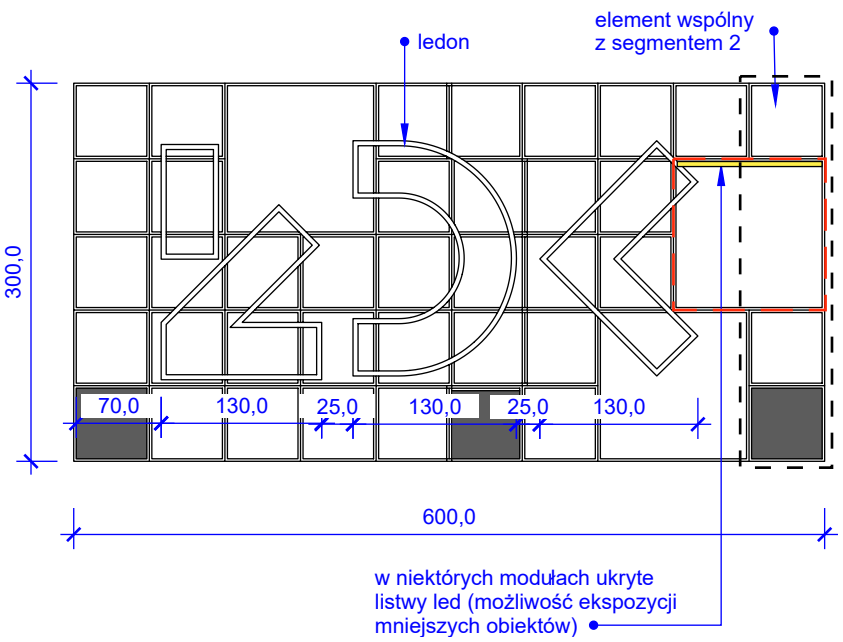

OPIS:



Konstrukcja wykonana z profili stalowych 2 cm, malowanych proszkowo kolor RAL 9003, wykończenie matowe. Możliwość przyczepiania na magnesach neodymowych plansz do konstrukcji Boxy czarne, zawierające obciążenie stabilizujące konstrukcję, wym 58x58x58, sklejka o podwyższonej klasie palności, malowana na kolor RAL 9005. Boxy niebieskie z możliwością wyjmowania, 45x45x45, sklejka z drzewa iglastego o podwyższonej klasie palności, bejcowana na NCS: 3060-R90B. Light Box, wykonany z semitransparentnego, mlecznego PMMA z doprowadzonym oświetleniem LED

UWAGI:

- wszystkie wymiary należy sprawdzić przed produkcją i montażem
- wszystkie zmiany i niejasności podczas realizacji zamówienia i montażu należy konsultować z projektantem
- sposób łączenia elementów/elementy konstrukcyjne wg. technologii wykonawcy - do akceptacji przez projektanta

		Wzorro Design s.c ul. Kościuszki 55/7 40-047 Katowice	
INWESTOR	Łódzki Dom Kultury		
TEMAT	Przystanek Łódź - modułowa aranżacja	PROJEKT WYKONAWCZY	
TYTUŁ RYSUNKU	segmenty modułu 1	jednostka [cm]	
		NR RYSUNKU 7	
DATA OPRACOWANIA 13.02.2025	zespół projektowy: Natalia Jakóbiec, Marcin Krater, Katarzyna Pelka-Bura, Magdalena Giertuga, Aleksandra Gwiżdż		SKALA 1:60

segmenty modułu 1

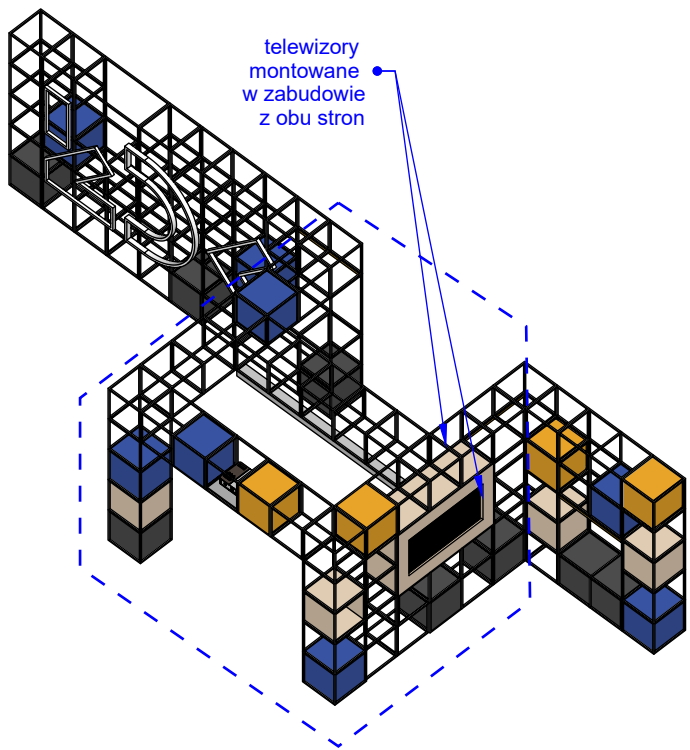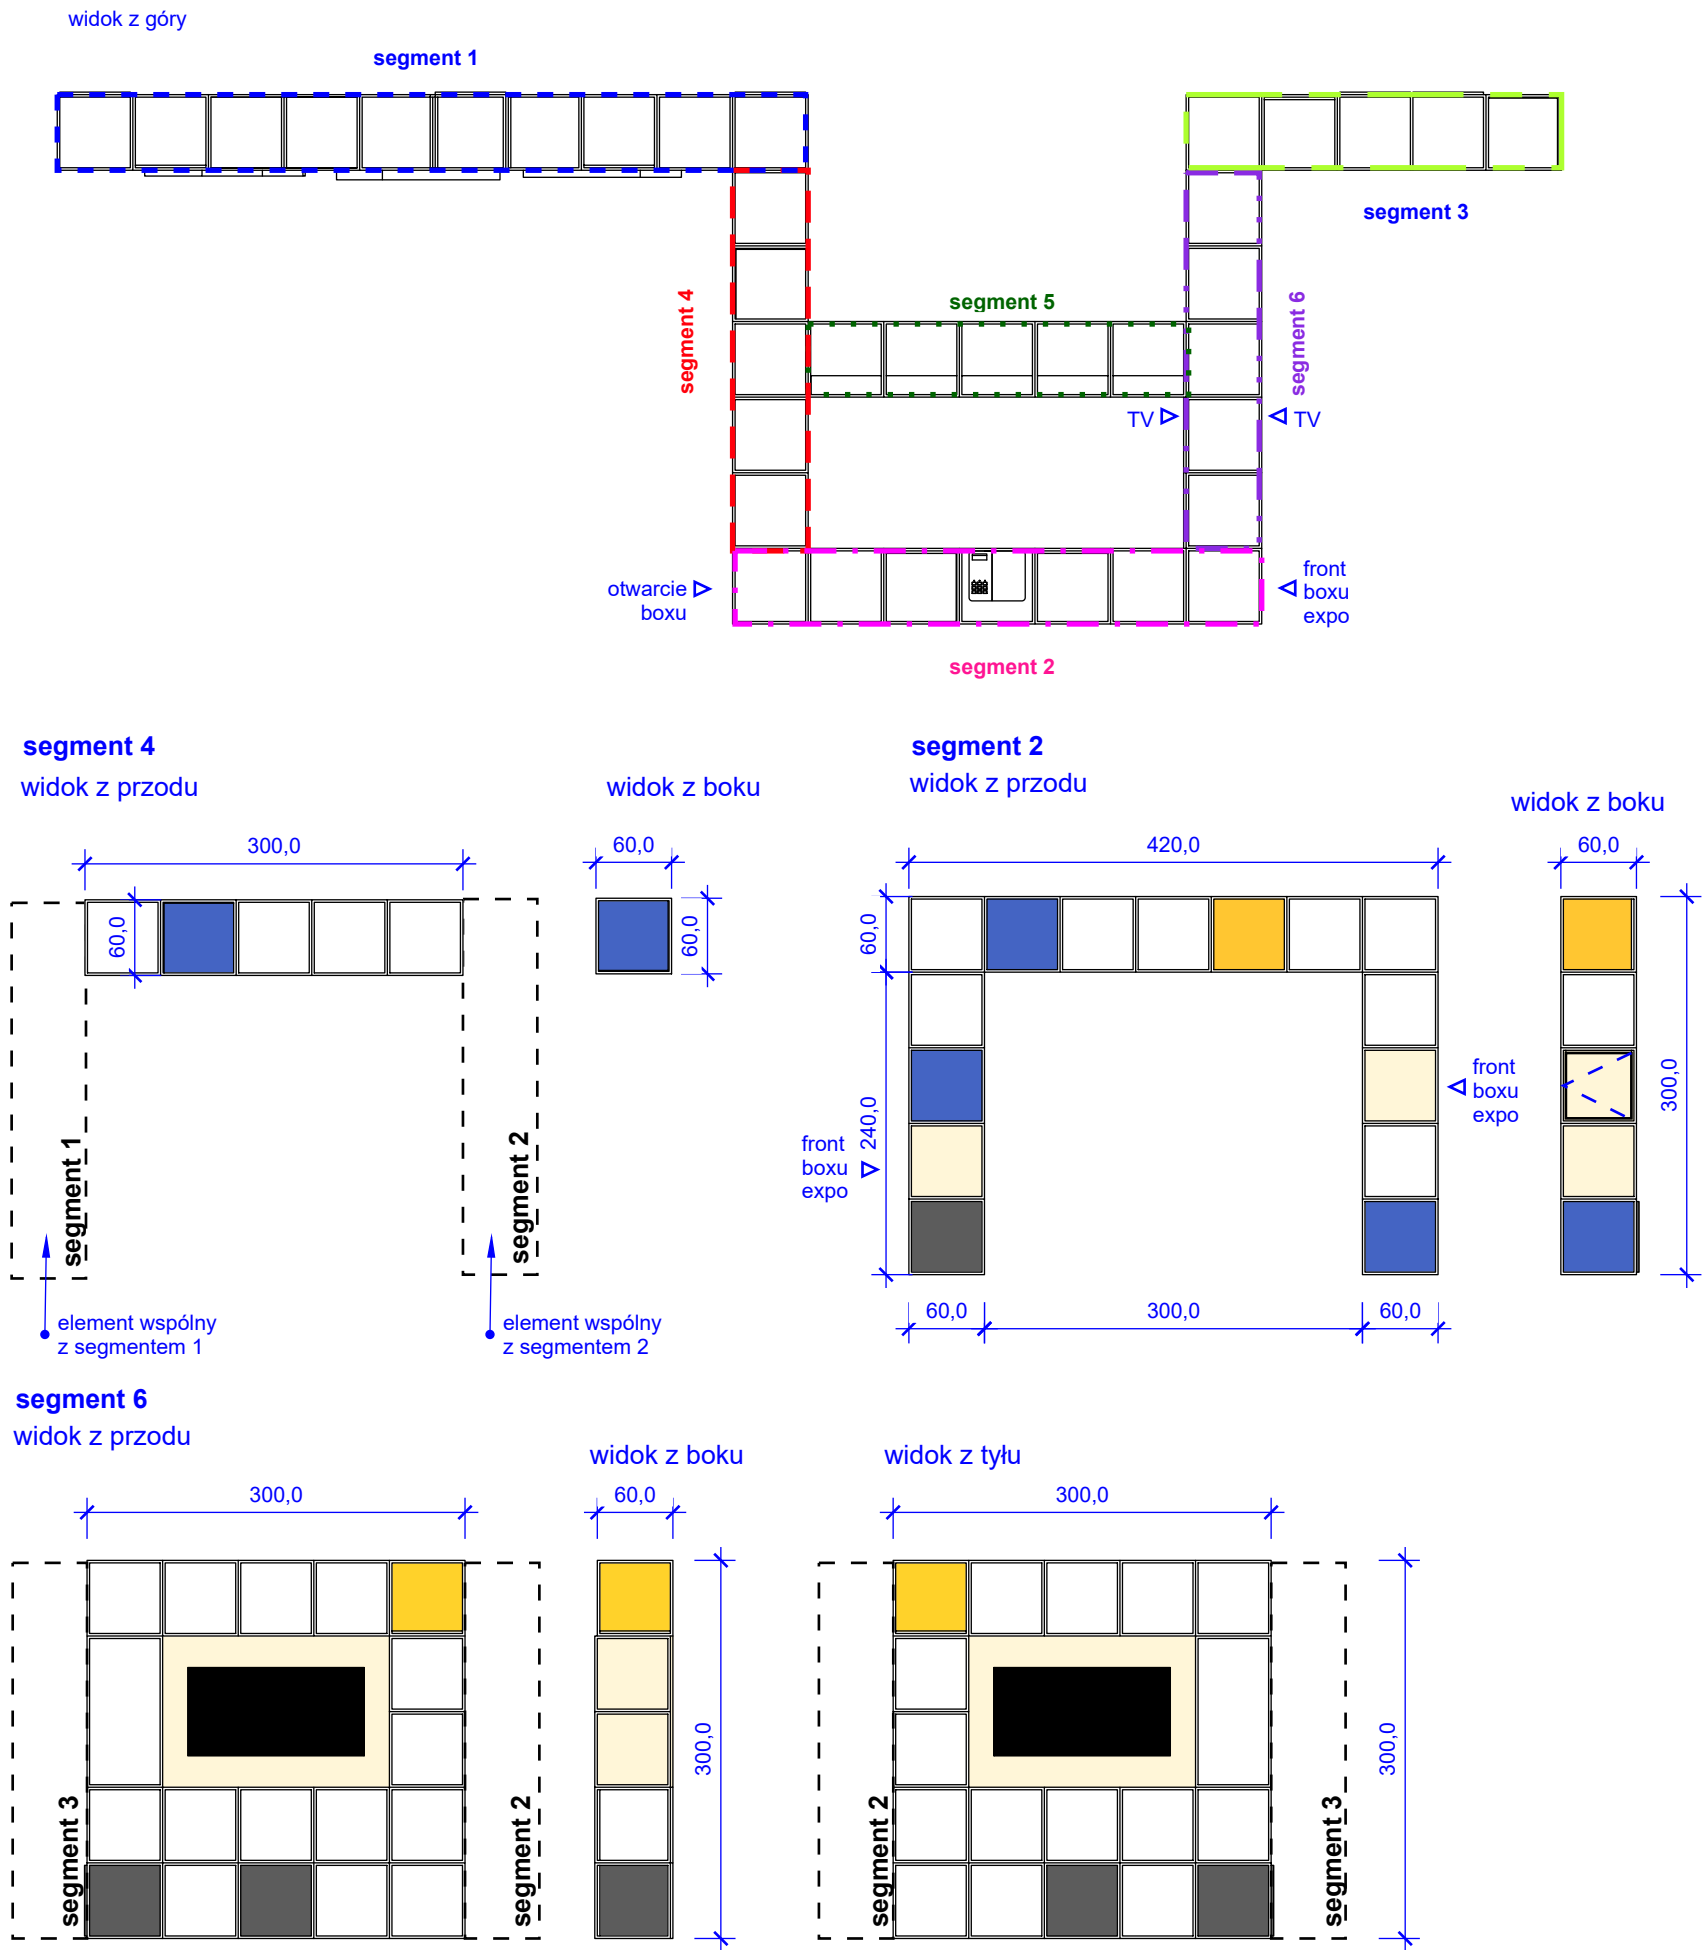

OPIS:



Konstrukcja wykonana z profili stalowych 2 cm, malowanych proszkowo kolor RAL 9003, wykończenie matowe. Możliwość przyczepiania na magnesach neodymowych plansz do konstrukcji Boxy czarne,zawierające obciążenie stabilizujące konstrukcję, wym 58x58x58, sklejka o podwyższonej klasie palności, malowana na kolor RAL 9005. Boxy niebieskie z możliwością wyjmowania, 45x45x45, sklejka z drzewa iglastego o podwyższonej klasie palności, bejcowana na NCS: 3060-R90B. Light Box, wykonany z semitransparentnego, mlecznego PMMA z doprowadzonym oświetleniem LED

UWAGI:

- wszystkie wymiary należy sprawdzić przed produkcją i montażem
- wszystkie zmiany i niejasności podczas realizacji zamówienia i montażu należy konsultować z projektantem
- sposób łączenia elementów/elementy konstrukcyjne wg. technologii wykonawcy - do akceptacji przez projektanta

		Wzorro Design s.c ul. Kościuszki 55/7 40-047 Katowice	
INWESTOR	Łódzki Dom Kultury		
TEMAT	Przystanek Łódź - modułowa aranżacja	PROJEKT WYKONAWCZY	
TYTUŁ RYSUNKU	segmenty modułu 1	jednostka [cm]	
		NR RYSUNKU 8	
DATA OPRACOWANIA 13.02.2025	zespół projektowy: Natalia Jakóbiec, Marcin Krater, Katarzyna Pelka- Bura, Magdalena Giertuga, Aleksandra Gwiżdż	SKALA	
		1:60	

obudowa TV

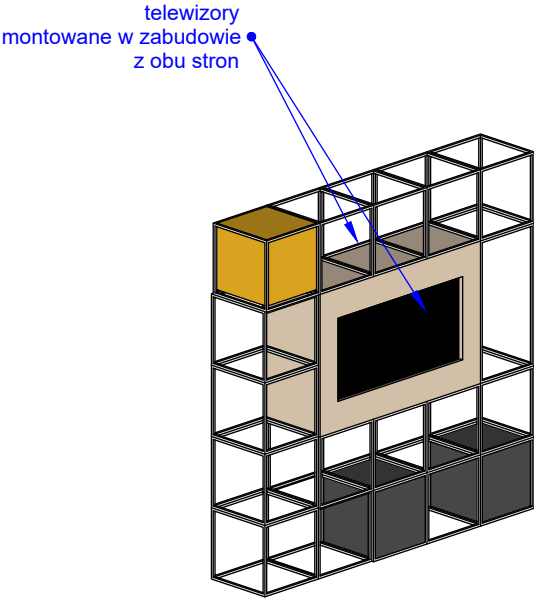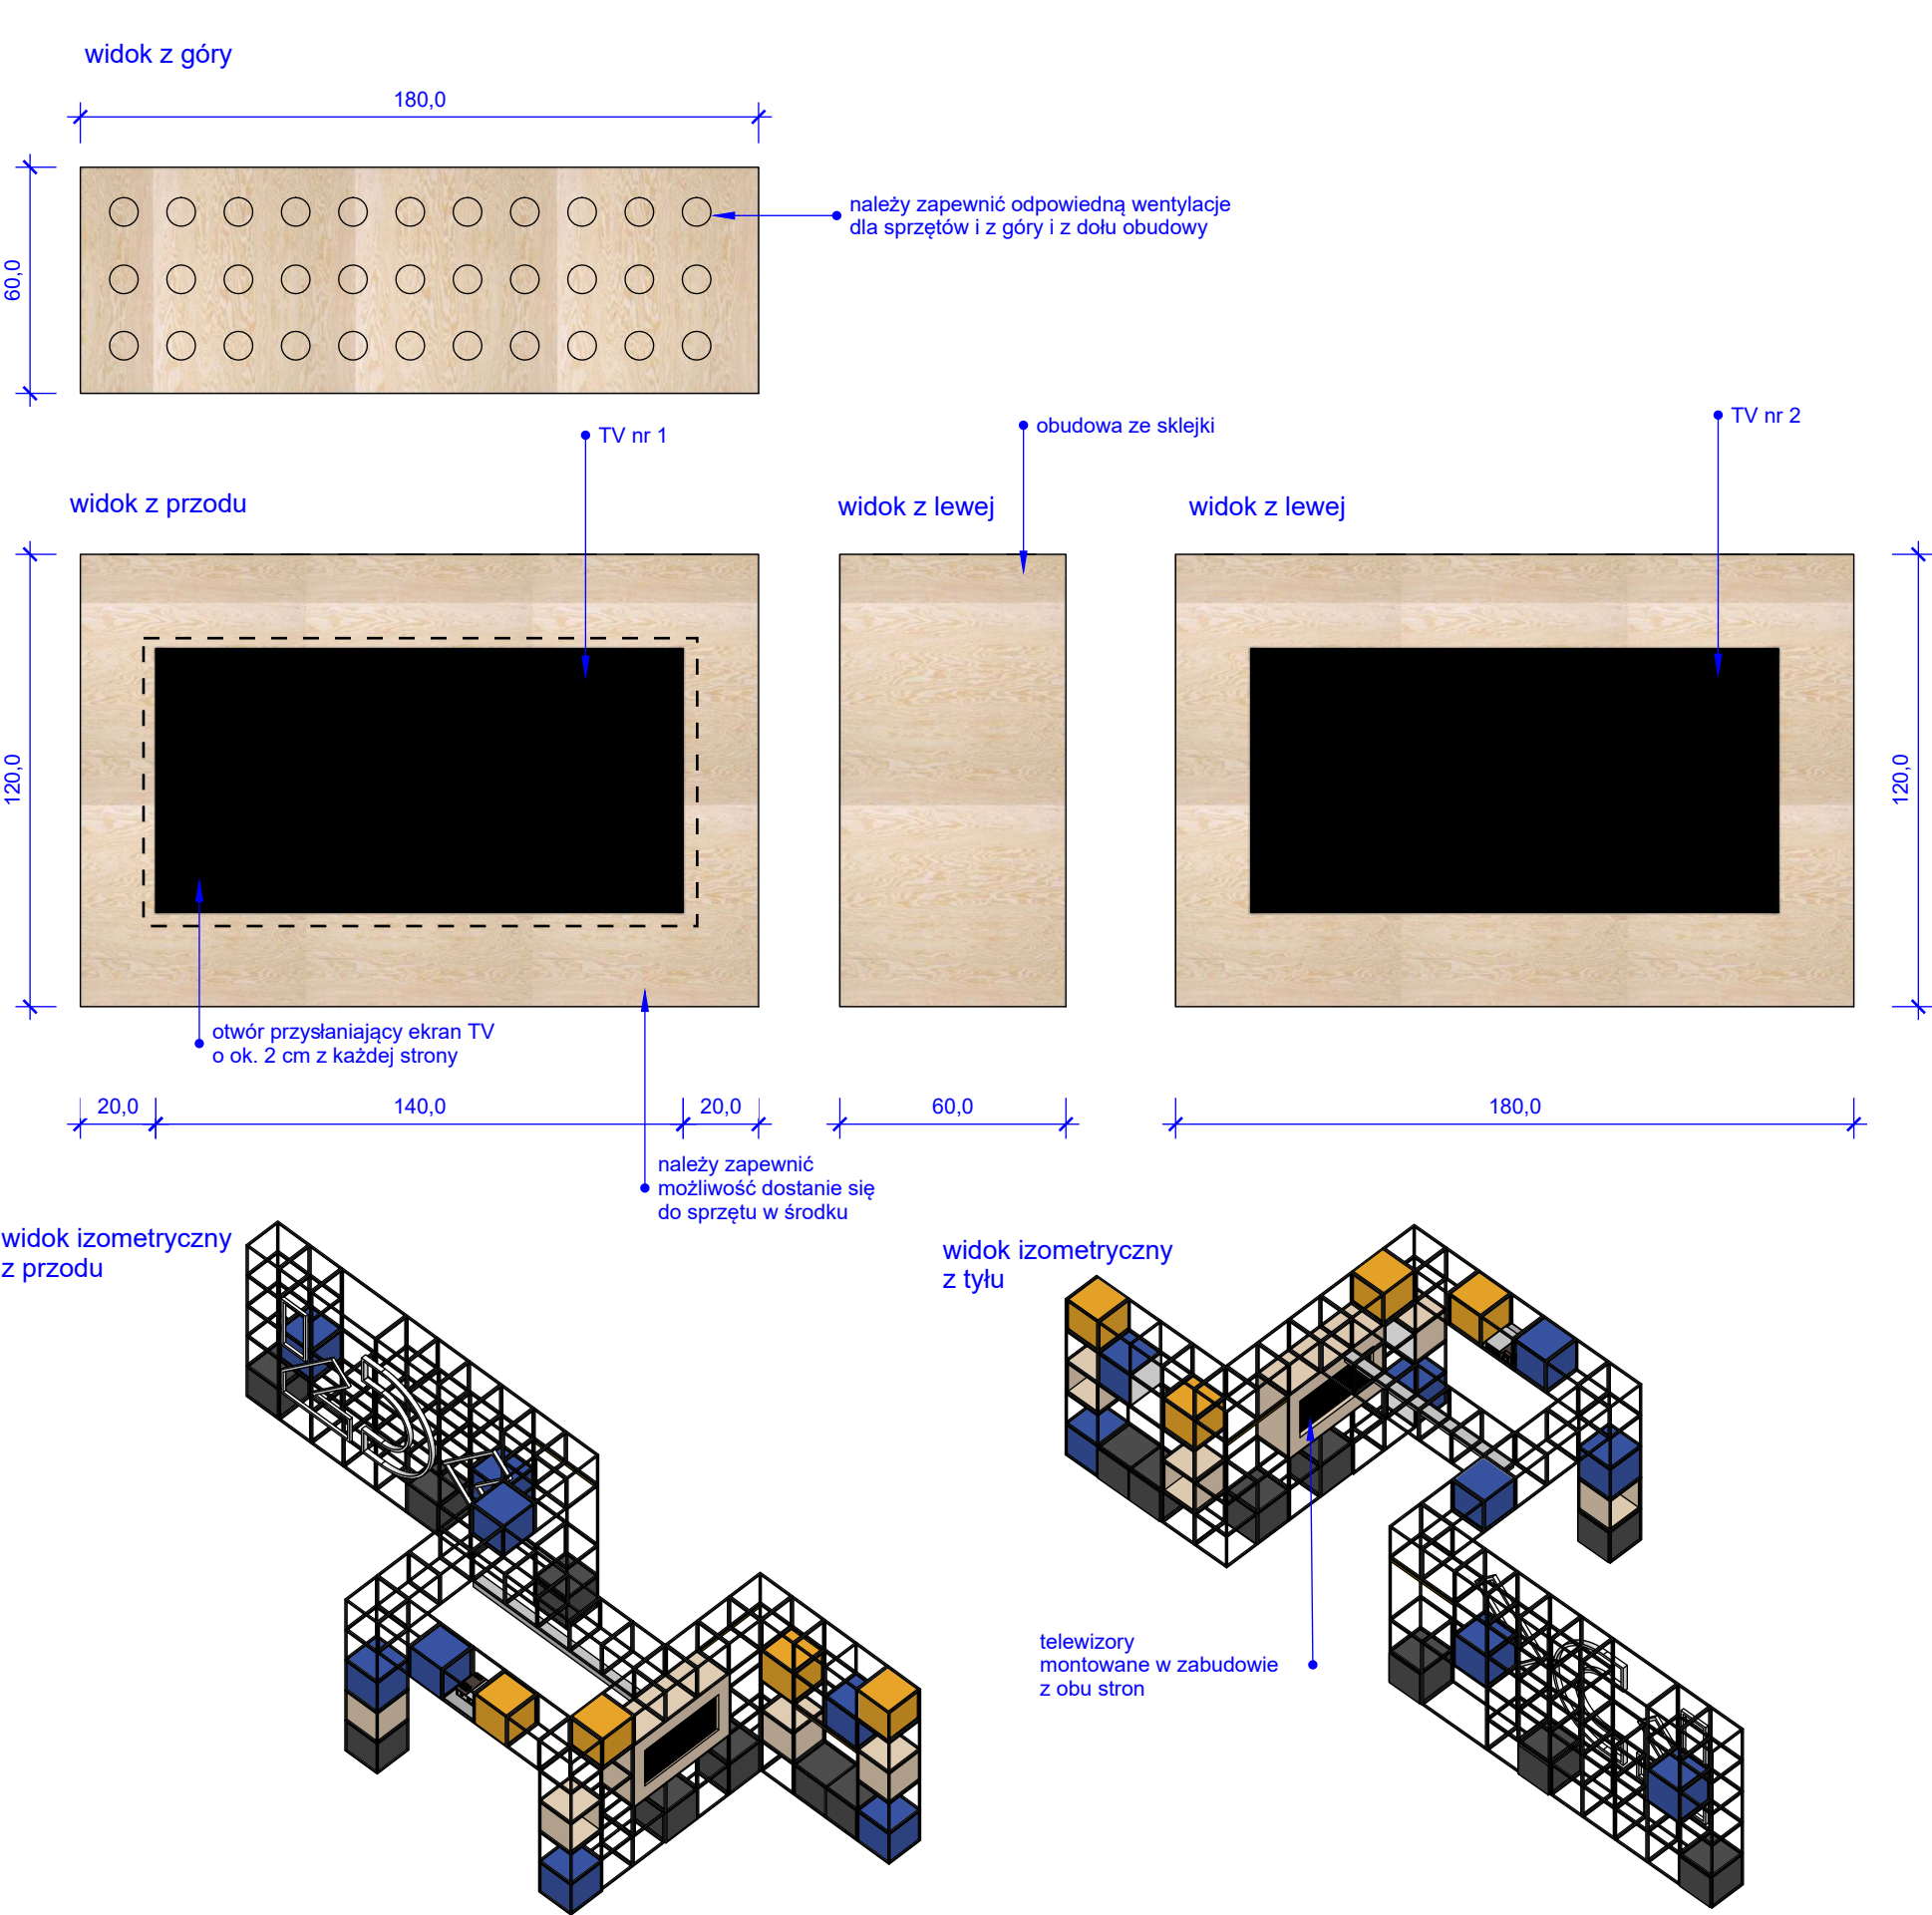


OPIS:
Konstrukcja wykonana ze sklejki, , sklejka z drzewa iglastego o podwyższonej klasie palności.

- UWAGI:**
- wszystkie wymiary należy sprawdzić przed produkcją i montażem
 - wszystkie zmiany i niejasności podczas realizacji zamówienia i montażu należy konsultować z projektantem
 - sposób łączenia elementów/elementy konstrukcyjne wg. technologii wykonawcy - do akceptacji przez projektanta

		Wzorro Design s.c ul. Kościuszki 55/7 40-047 Katowice	
INWESTOR	Łódzki Dom Kultury		
TEMAT	Przystanek Łódź - modułowa aranżacja	PROJEKT WYKONAWCZY	
TYTUŁ RYSUNKU	obudowa TV	jednostka [cm]	
		NR RYSUNKU 9	
DATA OPRACOWANIA 13.02.2025	zespół projektowy: Natalia Jakóbiec, Marcin Krater, Katarzyna Pelka-Bura, Magdalena Giertuga, Aleksandra Gwiżdż		SKALA 1:30

moduł 2 i 3 - aksonometria

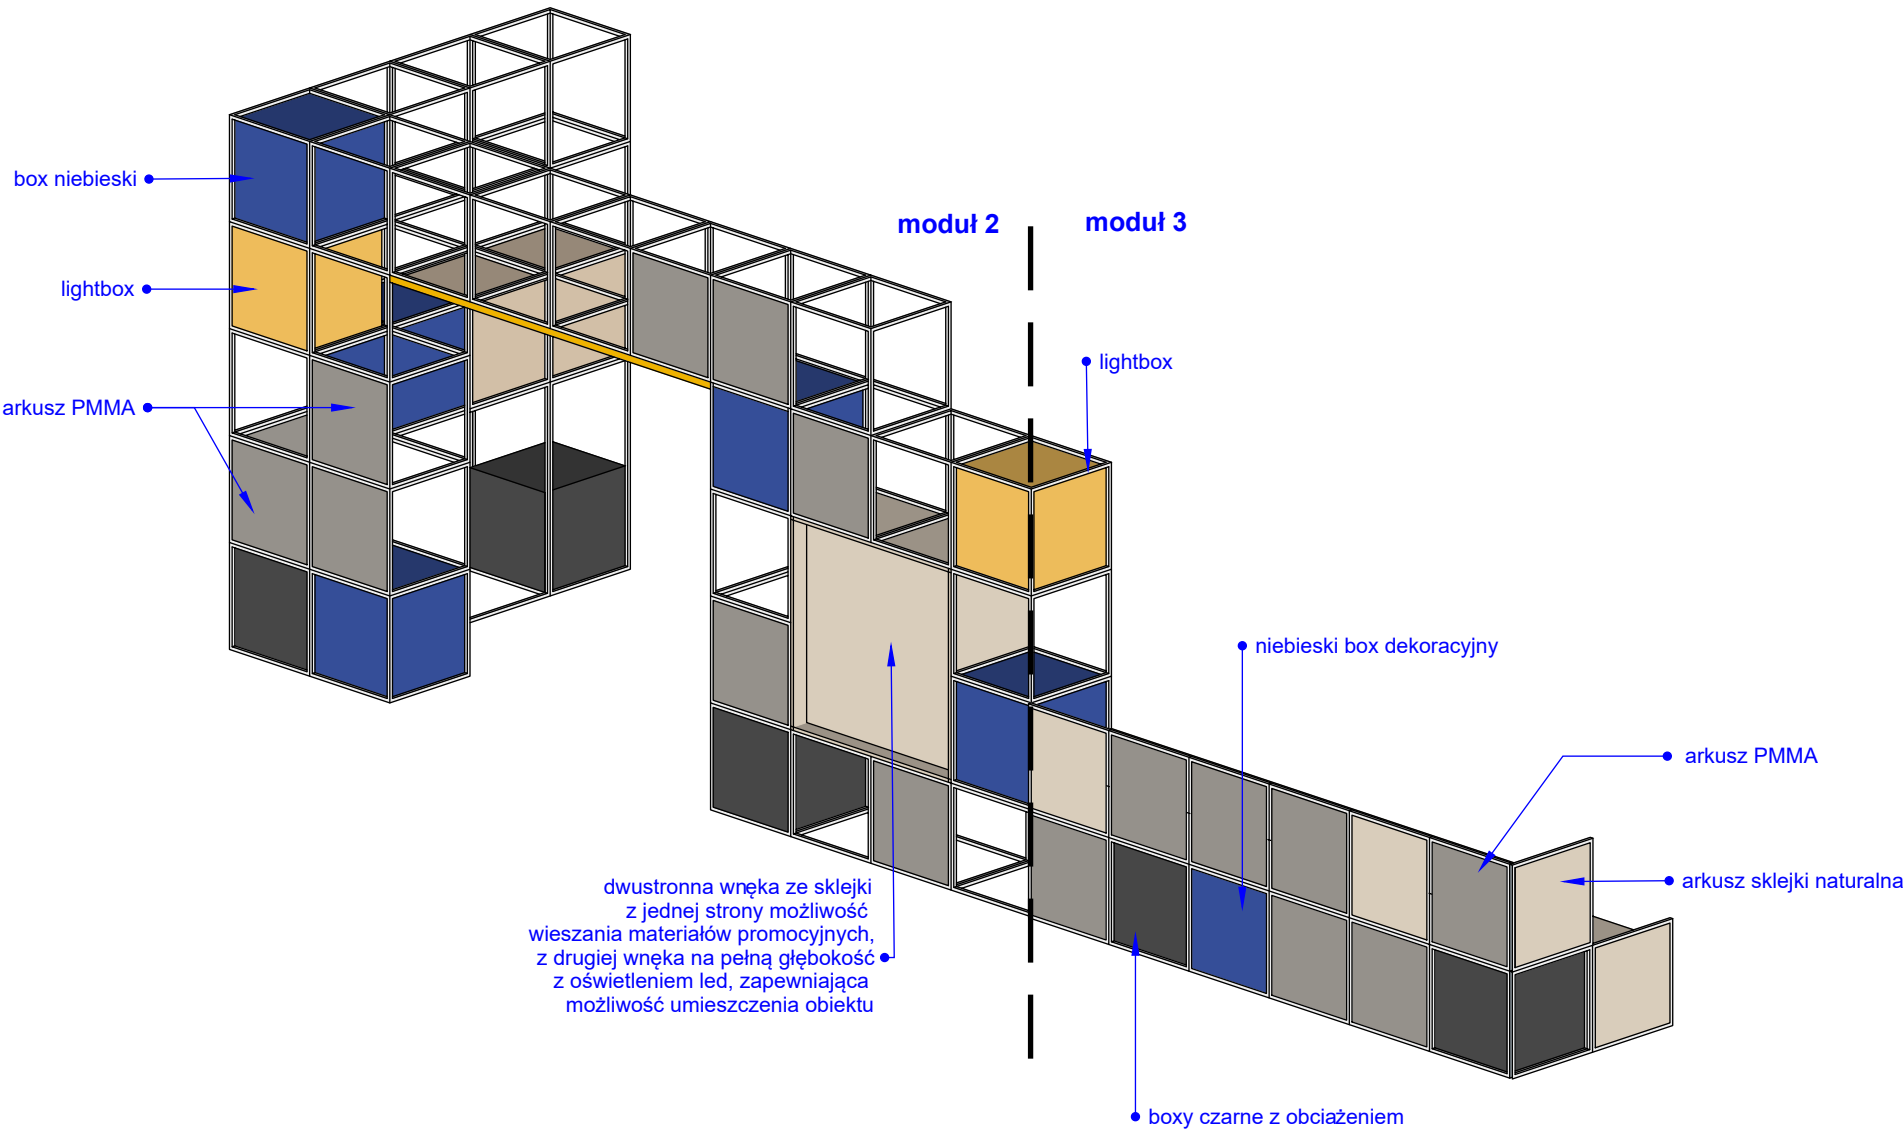



OPIS:

Konstrukcja wykonana z profili stalowych 2 cm, malowanych proszkowo kolor RAL 9003, wykończenie matowe. Możliwość przyczepiania na magnesach neodymowych plansz do konstrukcji. Boxy czarne, zawierające obciążenie stabilizujące konstrukcję, wym 58x58x58, sklejka o podwyższonej klasie palności, malowana na kolor RAL 9005. Boxy niebieskie z możliwością wyjmowania, 45x45x45, sklejka z drzewa iglastego o podwyższonej klasie palności, bejcowana na NCS: 3060-R90B. Light Box, wykonany z semitransparentnego, mlecznego PMMA z doprowadzonym oświetleniem LED

UWAGI:

- wszystkie wymiary należy sprawdzić przed produkcją i montażem
- wszystkie zmiany i niejasności podczas realizacji zamówienia i montażu należy konsultować z projektantem
- sposób łączenia elementów/elementy konstrukcyjne wg. technologii wykonawcy - do akceptacji przez projektanta

		Wzorro Design s.c ul. Kościuszki 55/7 40-047 Katowice	
INWESTOR	Łódzki Dom Kultury		
TEMAT	Przystanek Łódź - modułowa aranżacja	PROJEKT WYKONAWCZY	
TYTUŁ RYSUNKU	moduł 2 i 3 - aksonometria	jednostka [cm]	
		NR RYSUNKU 10	
DATA OPRACOWANIA	zespół projektowy: Natalia Jakóbiec, Marcin Krater, Katarzyna Pelka-Bura, Magdalena Giertuga, Aleksandra Gwiżdż		SKALA 1:60
13.02.2025			

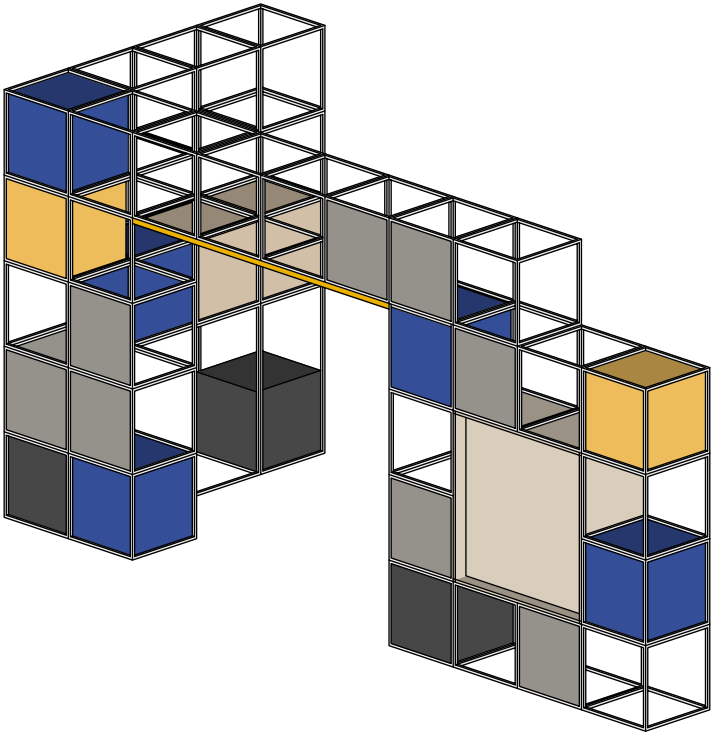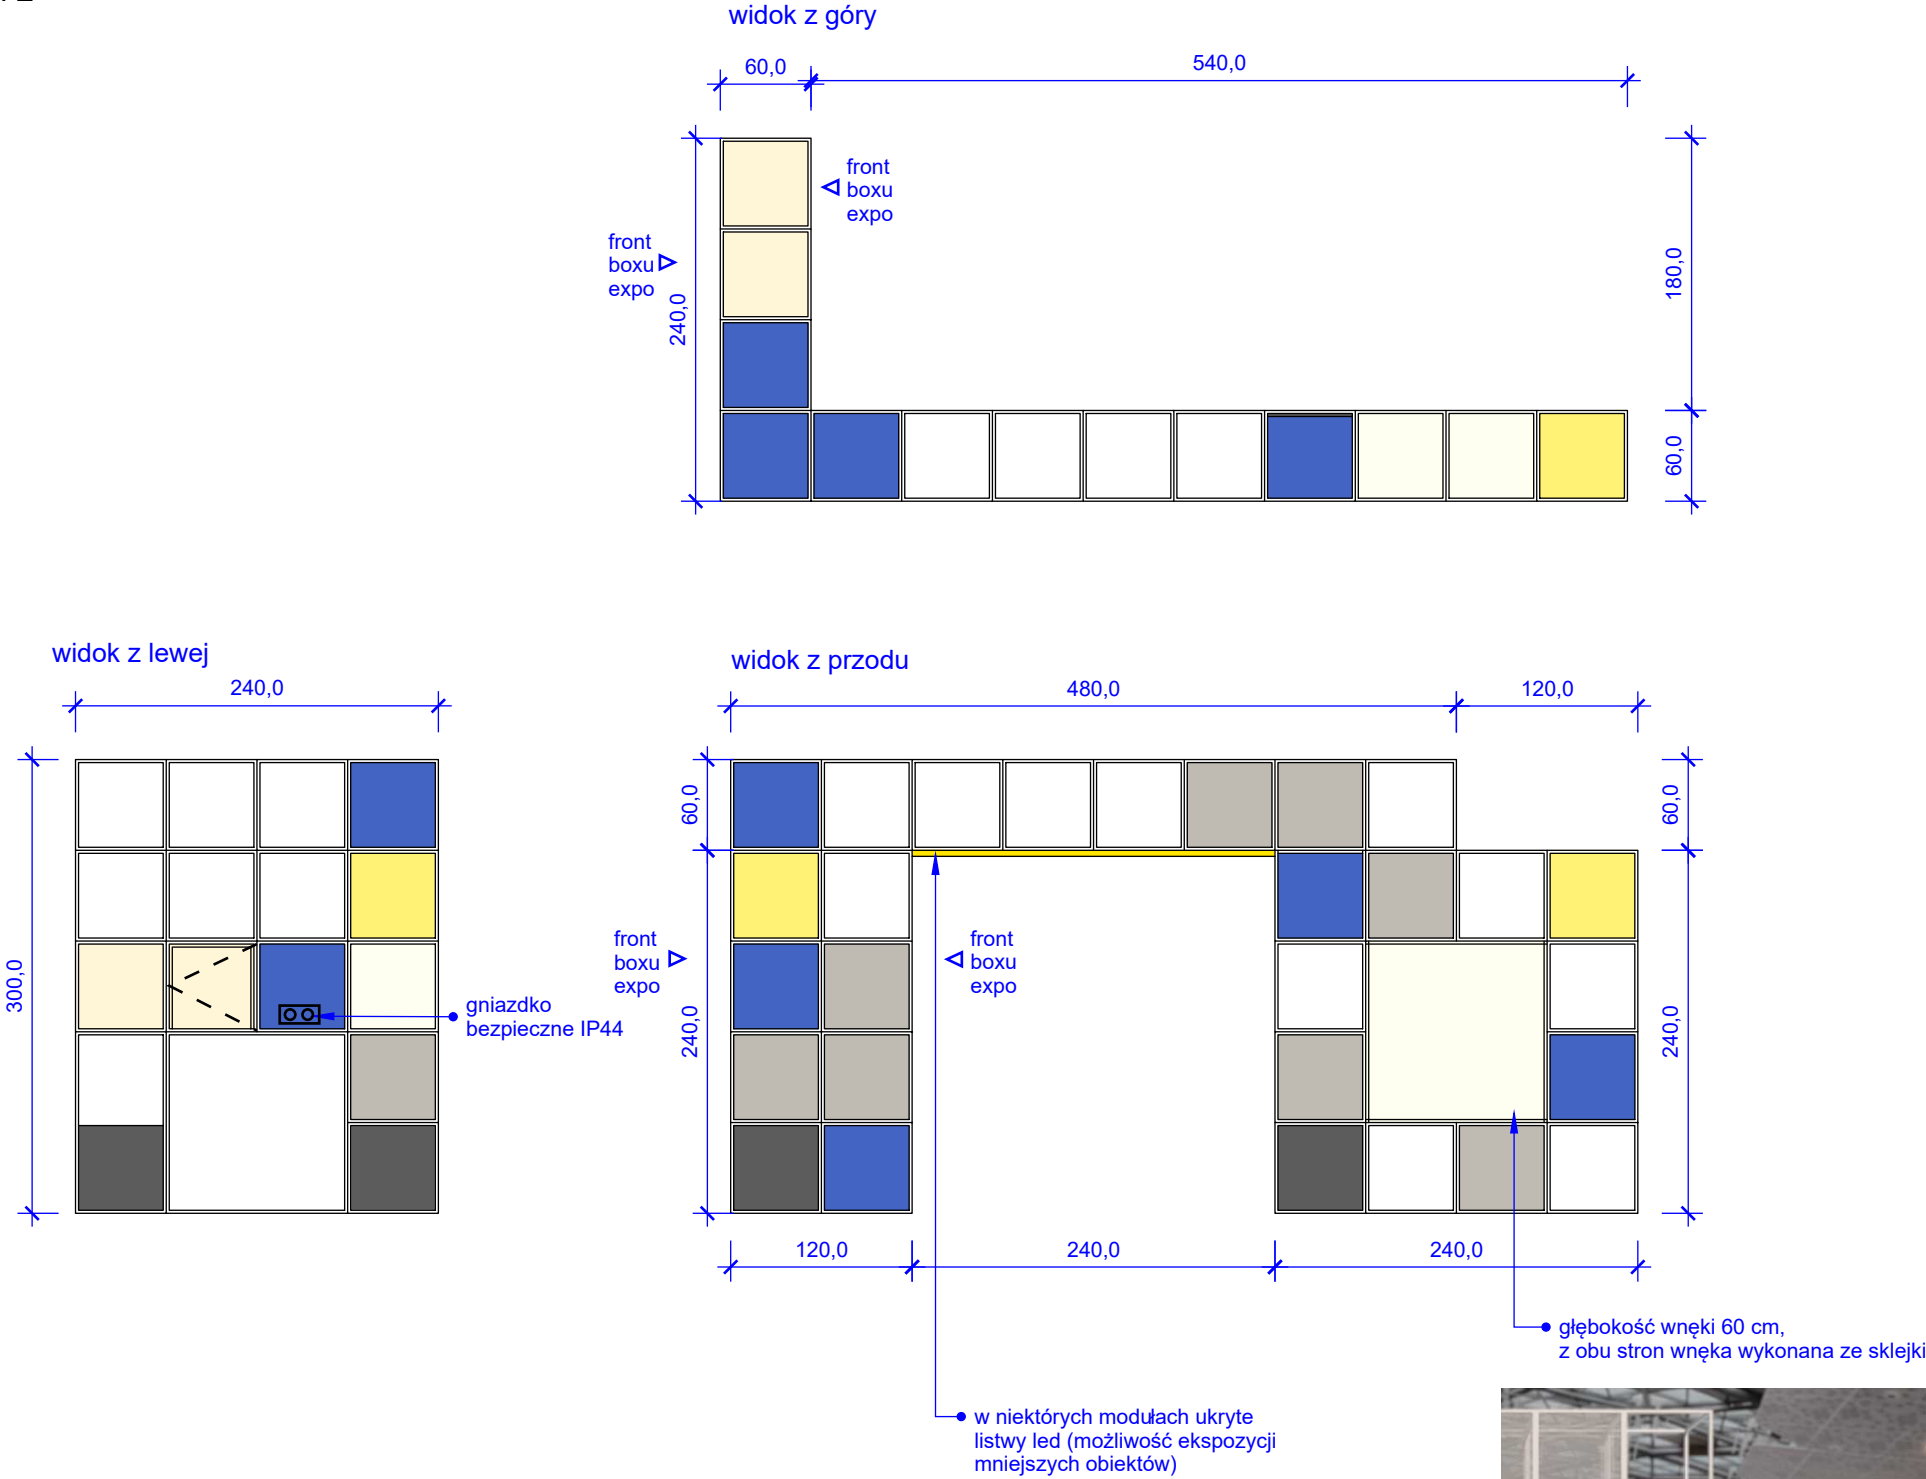

OPIS:

Konstrukcja wykonana z profili stalowych 2 cm, malowanych proszkowo kolor RAL 9003, wykończenie matowe. Możliwość przyczepiania na magnesach neodymowych plansz do konstrukcji Boxy czarne, zawierające obciążenie stabilizujące konstrukcję, wym 58x58x58, sklejka o podwyższonej klasie palności, malowana na kolor RAL 9005. Boxy niebieskie z możliwością wyjmowania, 45x45x45, sklejka z drzewa iglastego o podwyższonej klasie palności, bejcowana na NCS: 3060-R90B. Light Box, wykonany z semitransparentnego, mlecznego PMMA z doprowadzonym oświetleniem LED

UWAGI:

- wszystkie wymiary należy sprawdzić przed produkcją i montażem
- wszystkie zmiany i niejasności podczas realizacji zamówienia i montażu należy konsultować z projektantem
- sposób łączenia elementów/elementy konstrukcyjne wg. technologii wykonawcy - do akceptacji przez projektanta



Wzorro

DESIGN



Wzorro Design s.c

ul. Kościuszki 55/7

40-047 Katowice

INWESTOR	Łódzki Dom Kultury		
TEMAT	Przystanek Łódź - modułowa aranżacja	PROJEKT WYKONAWCZY	
TYTUŁ RYSUNKU	moduł 2	jednostka [cm]	
		NR RYSUNKU 11	
DATA OPRACOWANIA	zespół projektowy: Natalia Jakóbiec, Marcin Krater, Katarzyna Pelka-Bura, Magdalena Giertuga, Aleksandra Gwiżdż	SKALA	
13.02.2025		1:60	

moduł 3

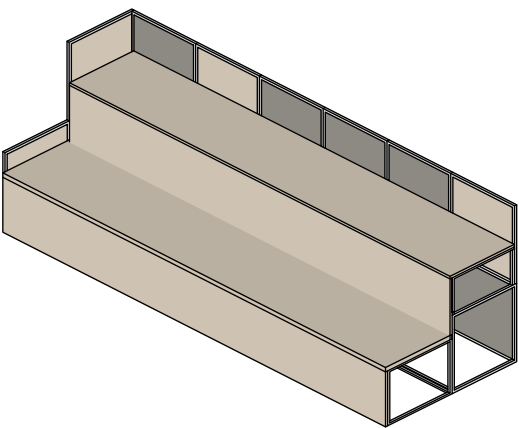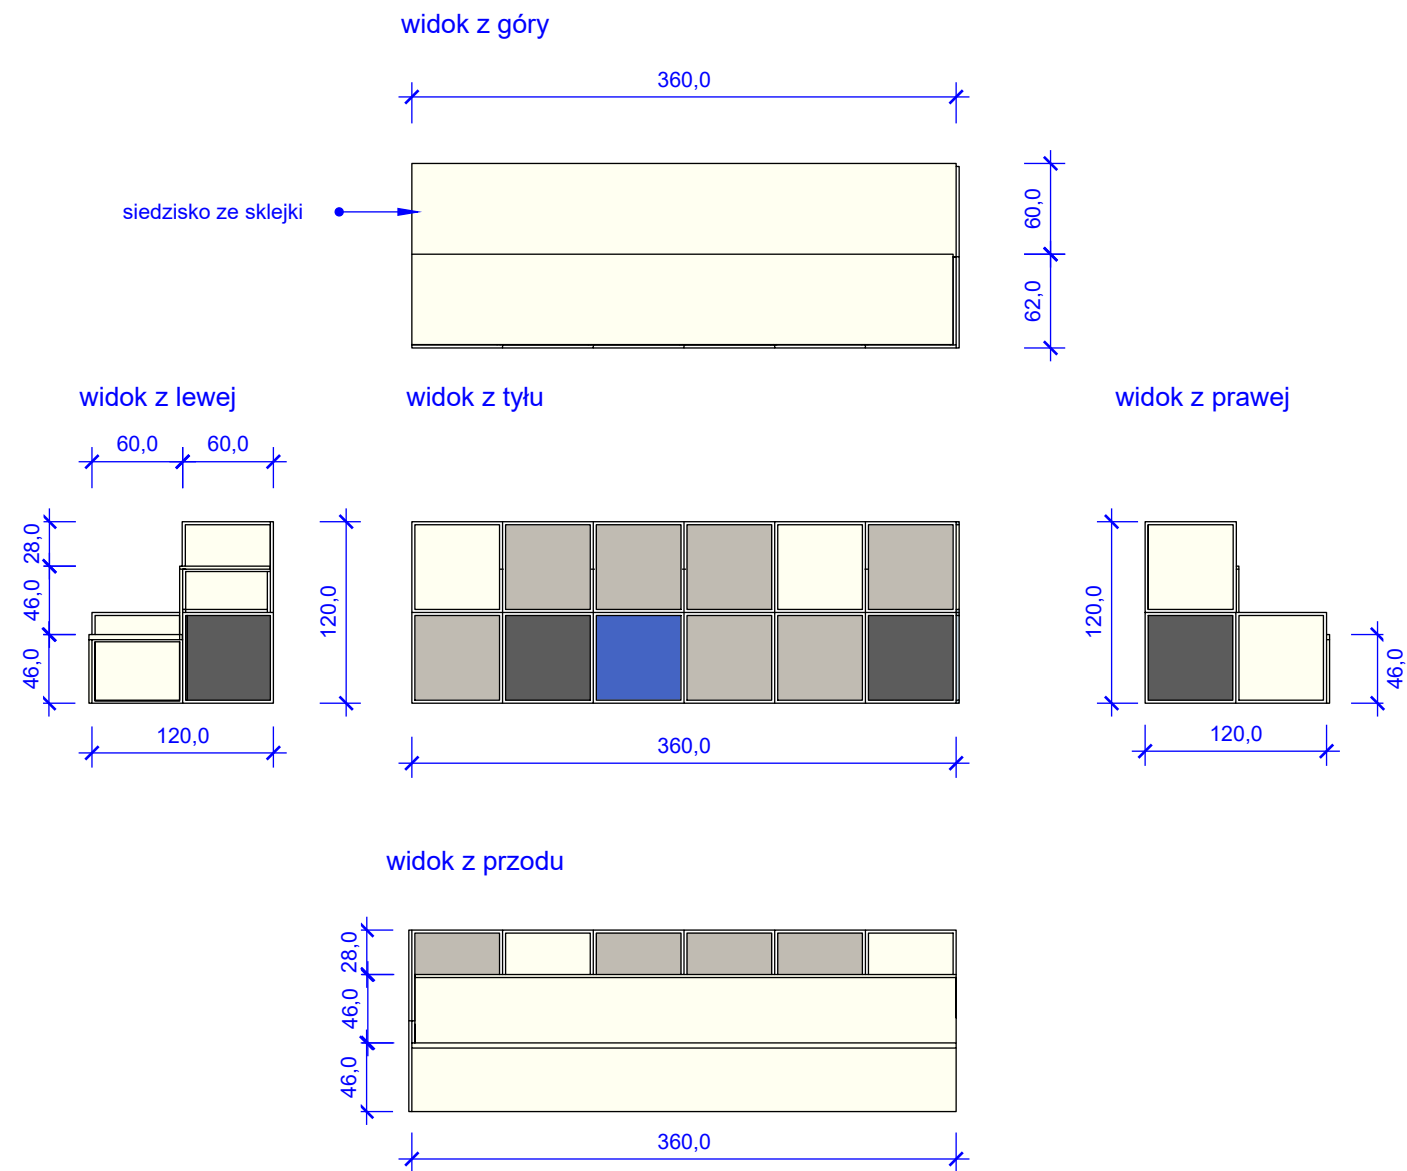

OPIS:

Konstrukcja wykonana z profili stalowych 2 cm, malowanych proszkowo kolor RAL 9003, wykończenie matowe. Boxy czarne,zawierające obciążenie stabilizujące konstrukcję, wym 58x58x58, sklejka o podwyższonej klasie palności, malowana na kolor RAL 9005. Boxy niebieskie z możliwością wyjmowania, 45x45x45, , sklejka z drzewa iglastego o podwyższonej klasie palności, bejcowana na NCS: 3060-R90B. Light Box, wykonany z semitransparentnego, mlecznego PMMA z doprowadzonym oświetleniem LED Siedzisko wykonane ze sklejki naturalnej z drzewa iglastego o podwyższonej klasie palności, zabezpieczone lakierem zapewniającym zmywalność powierzchni.


UWAGI:

- wszystkie wymiary należy sprawdzić przed produkcją i montażem
- wszystkie zmiany i niejasności podczas realizacji zamówienia i montażu należy konsultować z projektantem
- sposób łączenia elementów/elementy konstrukcyjne wg. technologii wykonawcy - do akceptacji przez projektanta


		Wzorro Design s.c ul. Kościuszki 55/7 40-047 Katowice	
INWESTOR	Łódzki Dom Kultury		
TEMAT	Przystanek Łódź - modułowa aranżacja	PROJEKT WYKONAWCZY	
TYTUŁ RYSUNKU	moduł 3	jednostka [cm]	
		NR RYSUNKU 12	
DATA OPRACOWANIA 13.02.2025	zespół projektowy: Natalia Jakóbiec, Marcin Krater, Katarzyna Pelka-Bura, Magdalena Giertuga, Aleksandra Gwiżdż		SKALA 1:60

moduł 4, 5




moduł 4

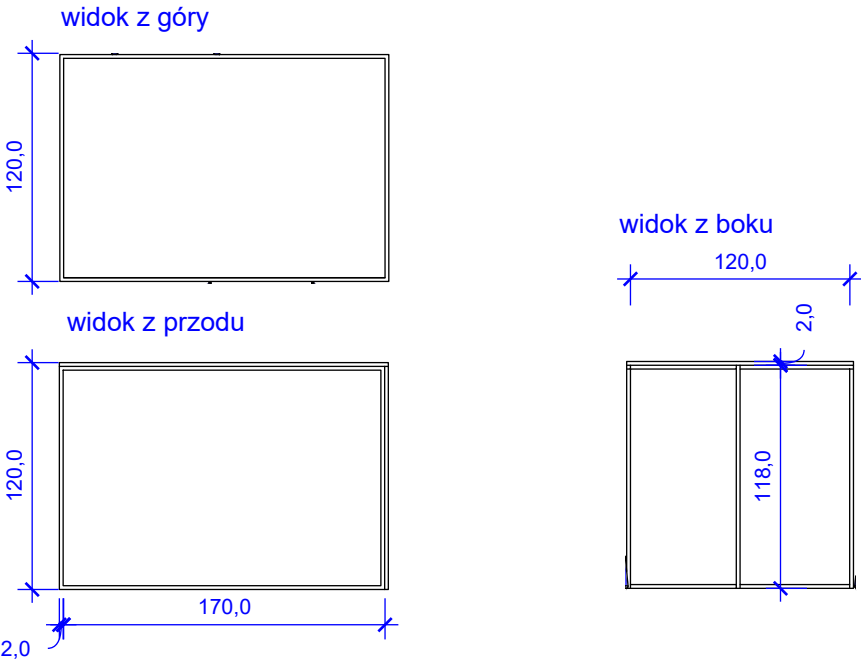

moduł 5

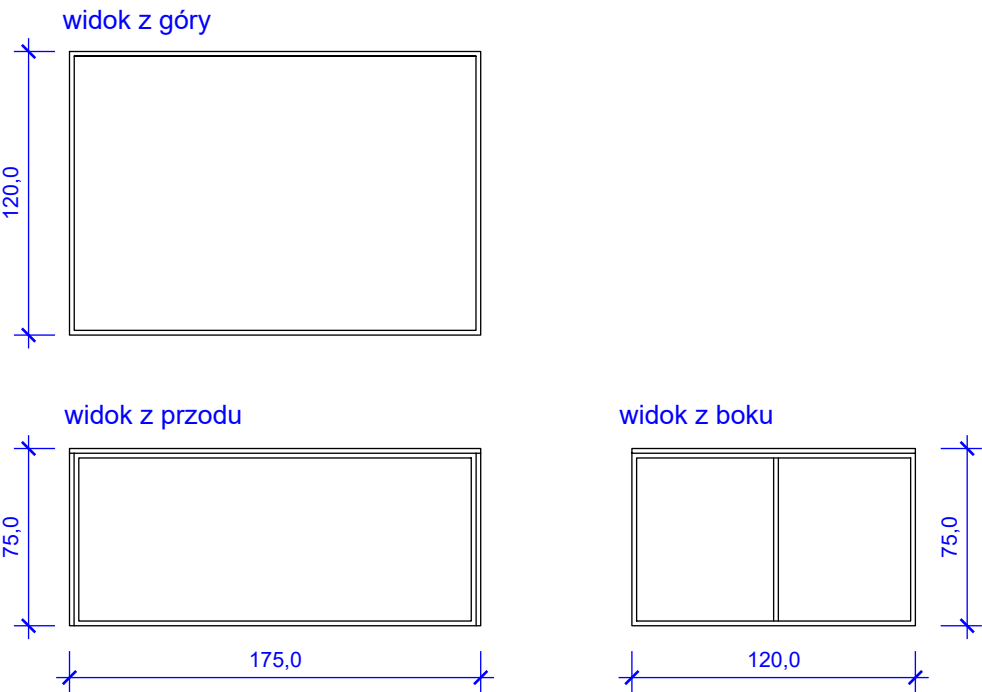

siedzisko

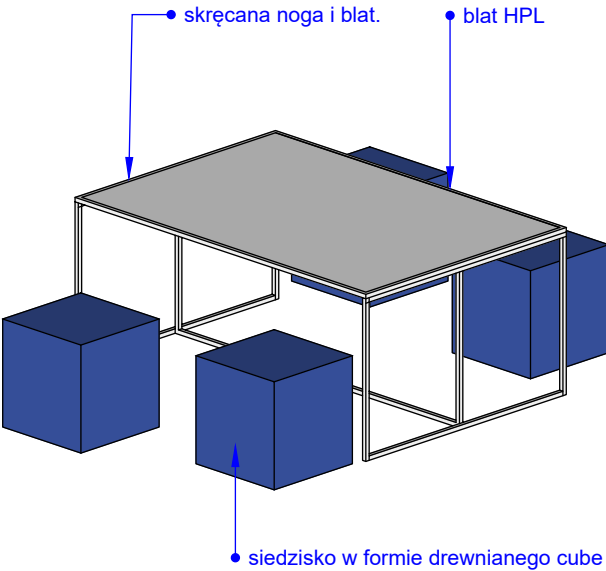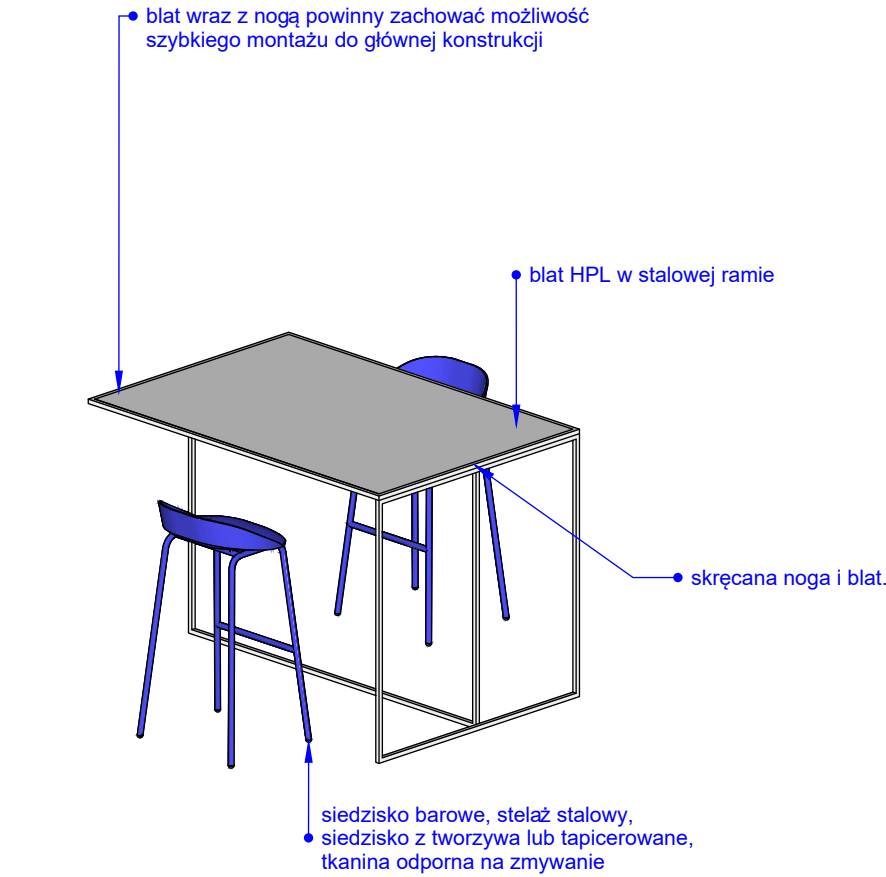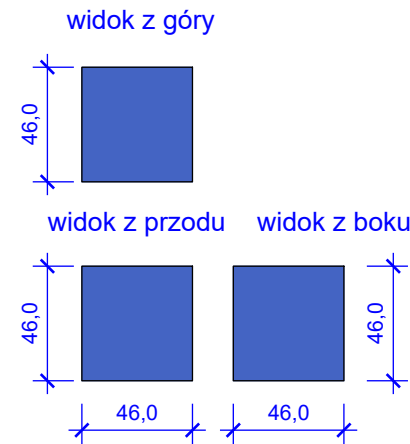

OPIS:

Konstrukcja wykonana z profili stalowych 2 cm, malowanych proszkowo kolor RAL 9003, wykończenie matowe. Blat z białego HPL, o grubości zapobiegającej wyginaniu się.

UWAGI:

- wszystkie wymiary należy sprawdzić przed produkcją i montażem
- wszystkie zmiany i niejasności podczas realizacji zamówienia i montażu należy konsultować z projektantem
- sposób łączenia elementów/elementy konstrukcyjne wg. technologii wykonawcy - do akceptacji przez projektanta




Wzorro
DESIGN

Wzorro Design s.c

ul. Kościuszki 55/7

40-047 Katowice

INWESTOR	Łódzki Dom Kultury		
TEMAT	Przystanek Łódź - modułowa aranżacja	PROJEKT WYKONAWCZY	
TYTUŁ RYSUNKU	moduł 4, 5	jednostka [cm]	
		NR RYSUNKU 13	
DATA OPRACOWANIA	zespół projektowy: Natalia Jakóbiec, Marcin Krater, Katarzyna Pelka- Bura, Magdalena Giertuga, Aleksandra Gwiżdż	SKALA	
		1:30	

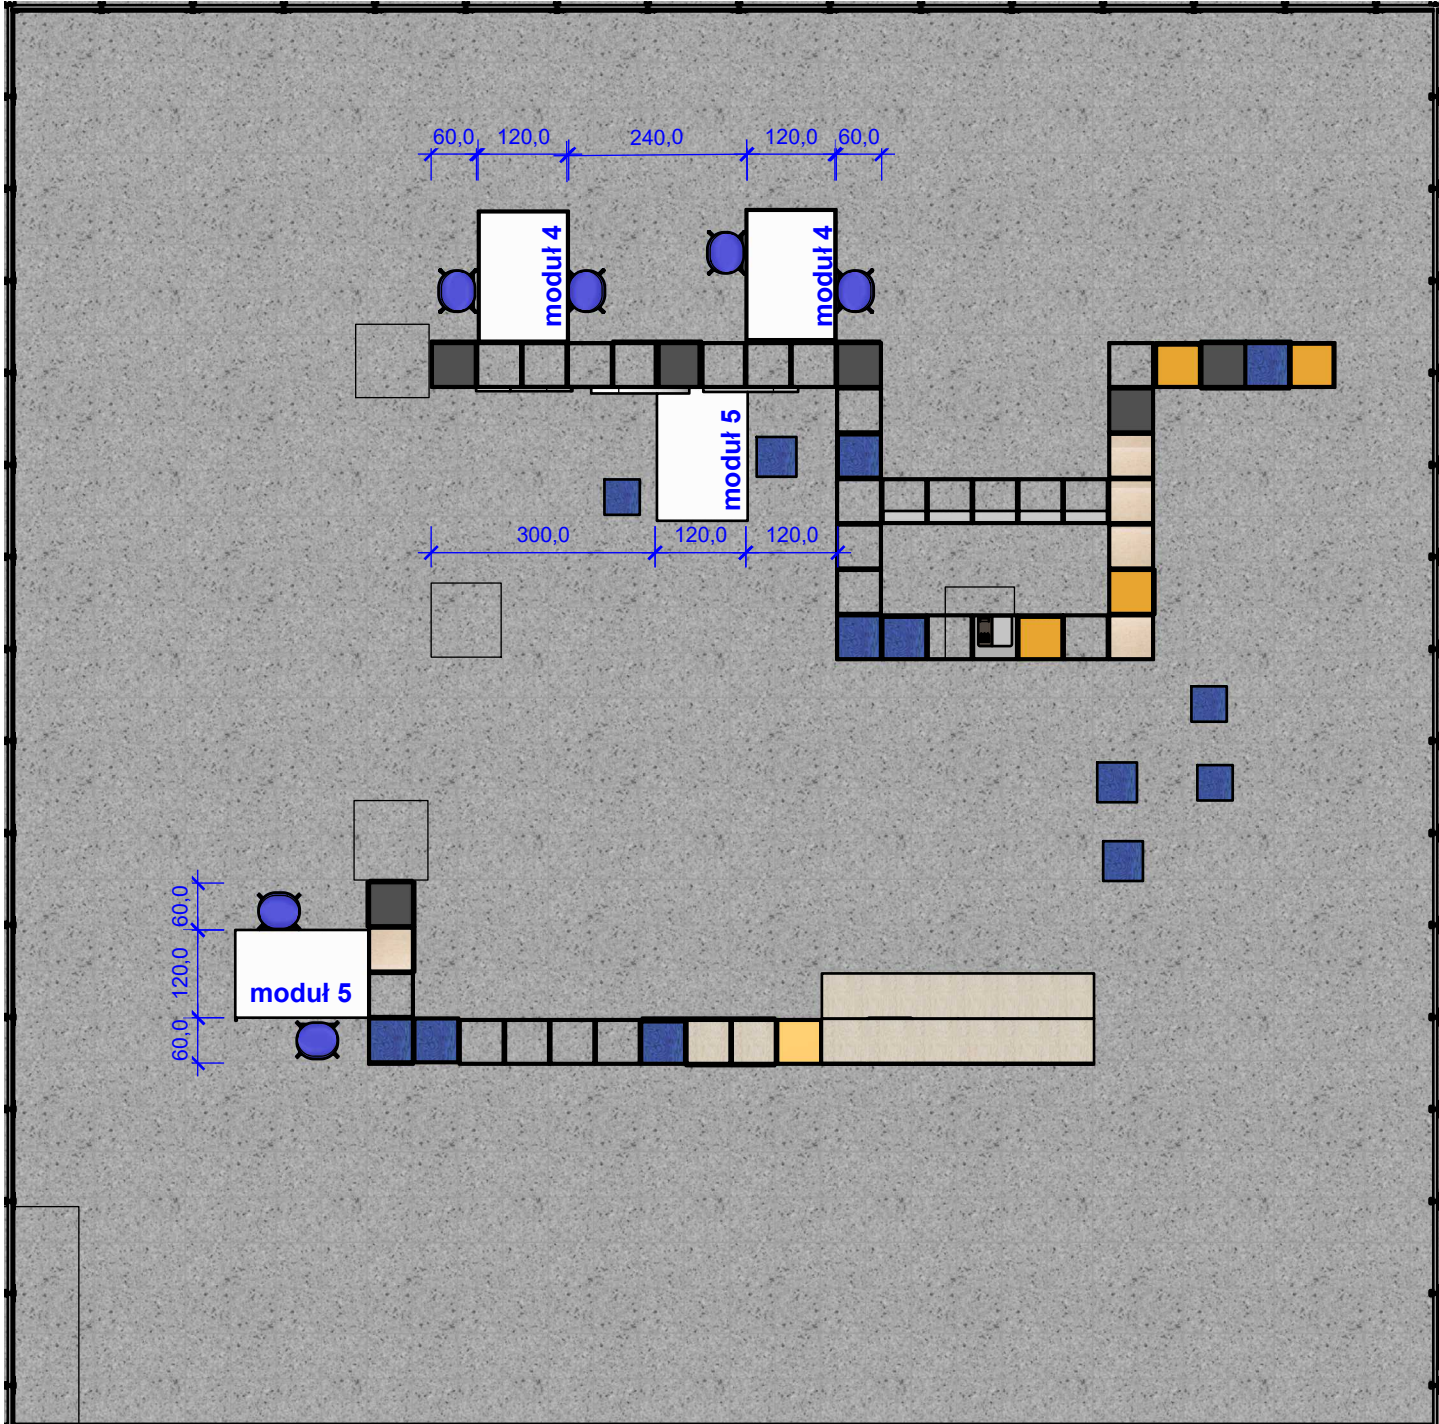

UWAGI:

- wszystkie wymiary należy sprawdzić przed produkcją i montażem
- wszystkie zmiany i niejasności podczas realizacji zamówienia i montażu należy konsultować z projektantem
- sposób łączenia elementów/elementy konstrukcyjne wg. technologii wykonawcy - do akceptacji przez projektanta



Wzorro

DESIGN

Wzorro Design s.c.


ul. Kościuszki 55/7

40-047 Katowice


INWESTOR	Łódzki Dom Kultury		
TEMAT	Przystanek Łódź - modułowa aranżacja	PROJEKT WYKONAWCZY	
TYTUŁ RYSUNKU	rozmieszczenie modułów 4 i 5	jednostka [cm]	
		NR RYSUNKU 14	
DATA OPRACOWANIA	zespół projektowy: Natalia Jakóbiec, Marcin Krater, Katarzyna Pelka-Bura, Magdalena Giertuga, Aleksandra Gwiżdż	SKALA	1:30
13.02.2025			

wydruki zdjęć i treści

format 1
widok z przodu

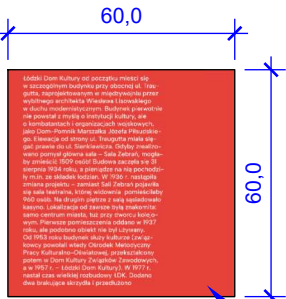


widok z tyłu

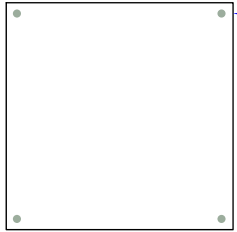


magnesy neodymowe
w rogach formatki,
umożliwiające przyczenie
do konstrukcji o szer. 2 cm

format 2
widok z przodu

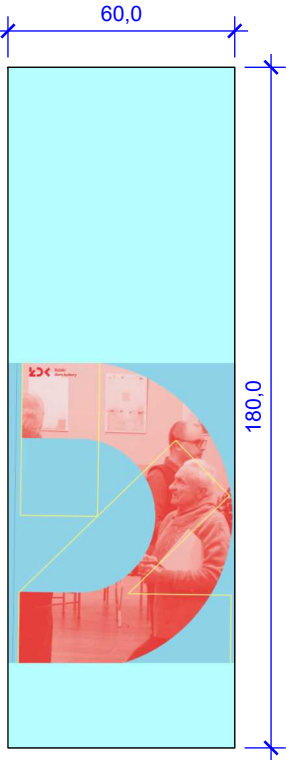


wydruki na twardym podłożu, zapobiegającemu
odkształcaniu się formatki. Grubość min. 5 mm

format 3
widok z przodu

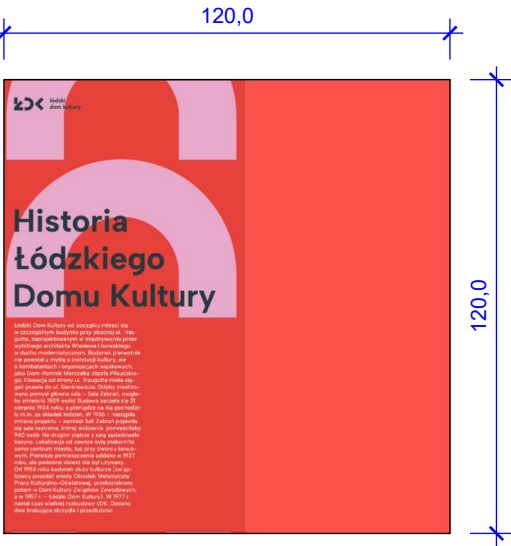

przykładowe rozmieszczenie plansz wystawienniczych

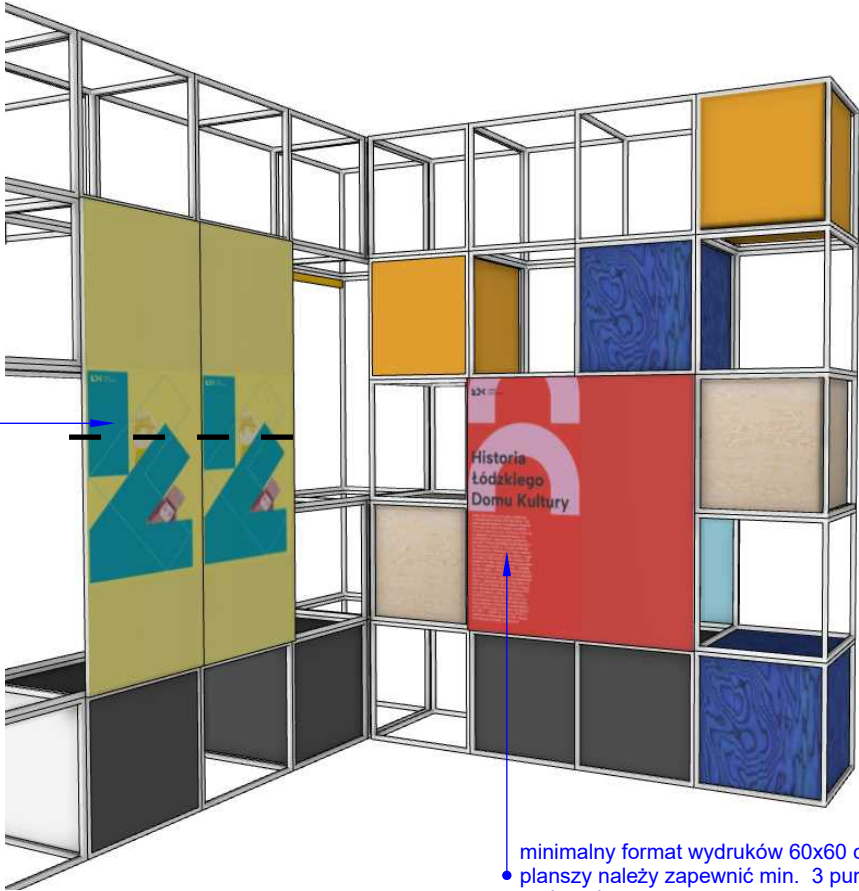

Zalecane rozmieszczanie głównych
treści na wysokości 160 cm od podłogi


minimalny format wydruków 60x60 cm
planszy należy zapewnić min. 3 punkty
podparcia.

WAŻNE!!
WYMIARY FARMATÓW
DOPASOWAĆ DO FINALNEGO
ROZSTAWU PRZĘSEŁ KONSTRUKCJI

UWAGI:

- wszystkie wymiary należy sprawdzić przed produkcją i montażem
- wszystkie zmiany i niejasności podczas realizacji zamówienia i montażu należy konsultować z projektantem
- sposób łączenia elementów/elementy konstrukcyjne wg. technologii wykonawcy - do akceptacji przez projektanta

		Wzorro Design s.c ul. Kościuszki 55/7 40-047 Katowice	
INWESTOR	Łódzki Dom Kultury		
TEMAT	Przystanek Łódź - modułowa aranżacja	PROJEKT WYKONAWCZY	
TYTUŁ RYSUNKU	wydruki zdjęć i treści	jednostka [cm]	
		NR RYSUNKU 15	
DATA OPRACOWANIA	zespół projektowy: Natalia Jakóbiec, Marcin Krater, Katarzyna Pelka-Bura, Magdalena Giertuga, Aleksandra Gwiżdż	SKALA	
13.02.2025		1:30	

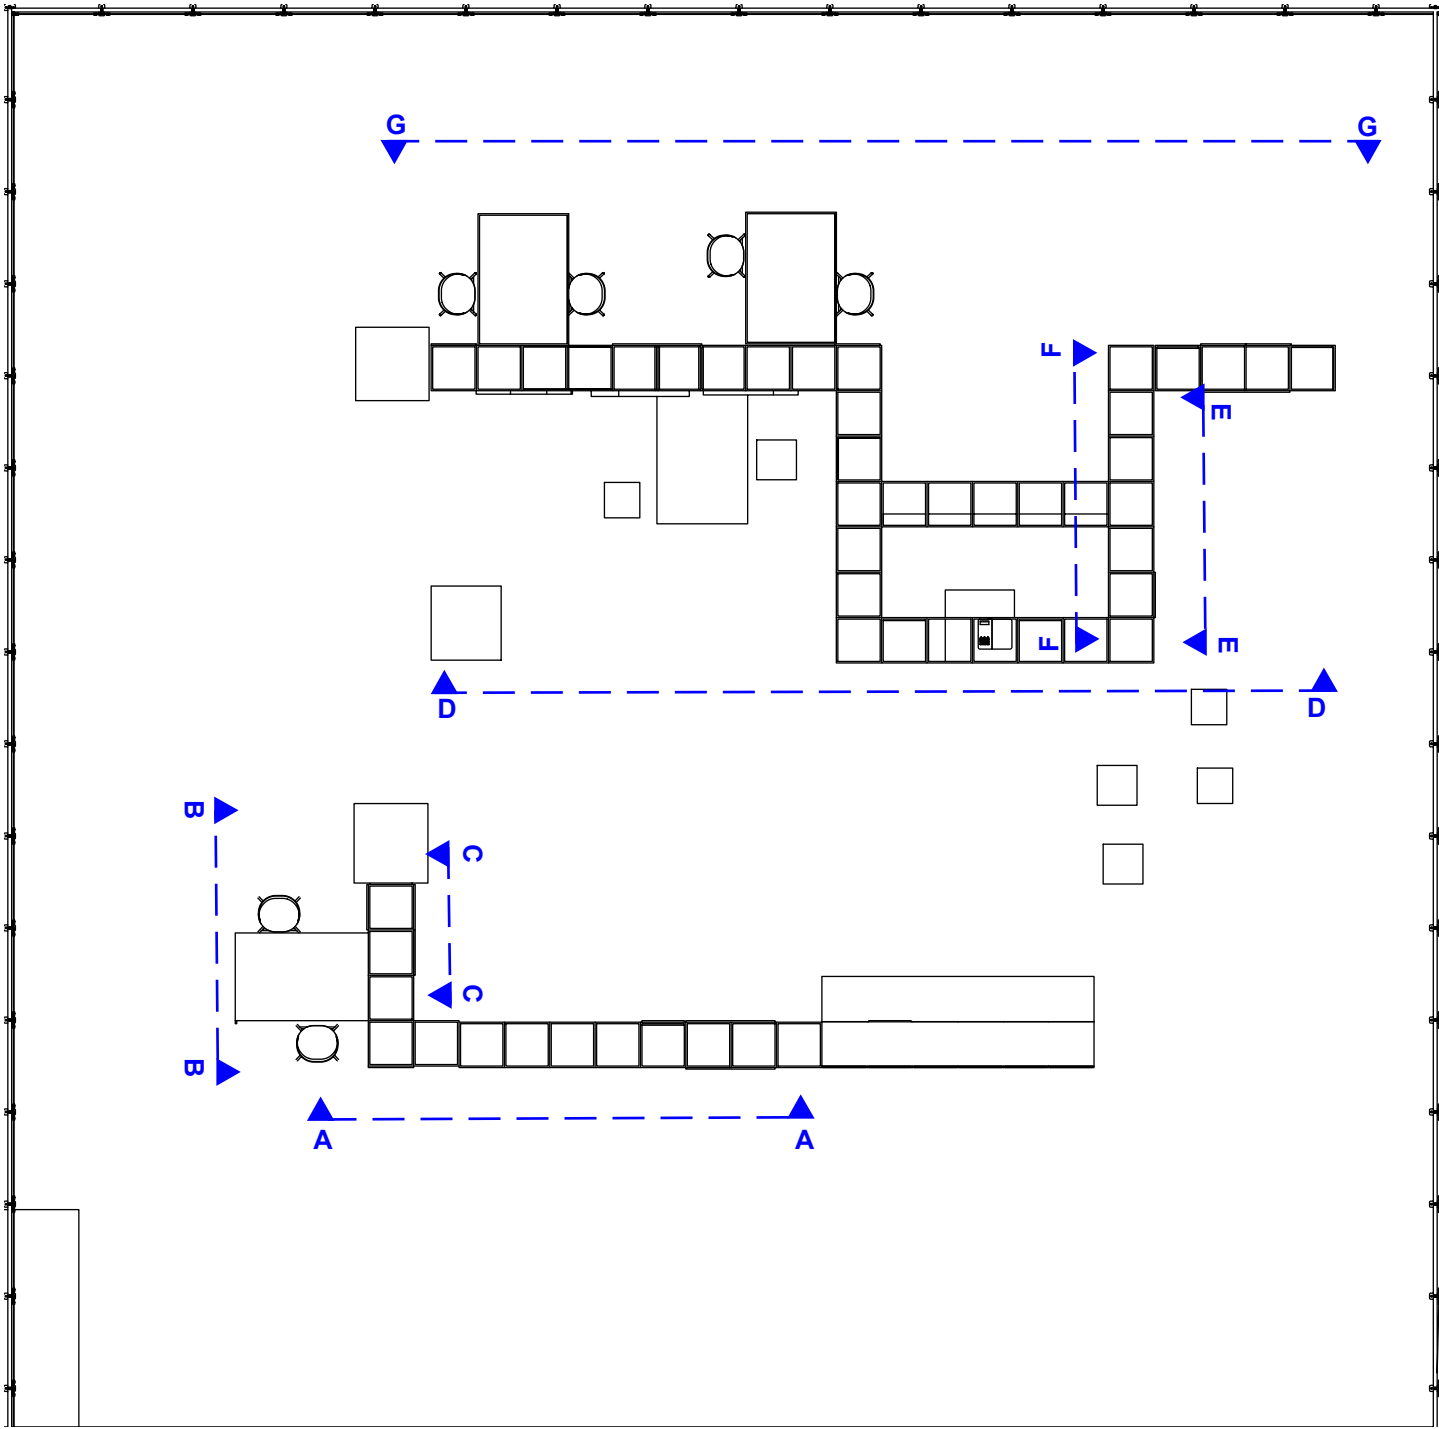

Wzorro Design s.c
ul. Kościuszki 55/7
40-047 Katowice

- UWAGI:**
- wszystkie wymiary należy sprawdzić przed produkcją i montażem
 - wszystkie zmiany i niejasności podczas realizacji zamówienia i montażu należy konsultować z projektantem
 - sposób łączenia elementów/elementy konstrukcyjne wg. technologii wykonawcy - do akceptacji przez projektanta



Wzorro

DESIGN

Wzorro Design s.c


ul. Kościuszki 55/7

40-047 Katowice


INWESTOR	Łódzki Dom Kultury		
TEMAT	Przystanek Łódź - modułowa aranżacja	PROJEKT WYKONAWCZY	
TYTUŁ RYSUNKU	rozmieszczenie wydruków - oznaczenie widoków	jednostka [cm]	
		NR RYSUNKU 16	
DATA OPRACOWANIA	zespół projektowy: Natalia Jakóbiec, Marcin Krater, Katarzyna Pelka-Bura, Magdalena Giertuga, Aleksandra Gwiżdż		
13.02.2025	SKALA		1:30

Widoki rozmieszczenia wydruków


widok AA

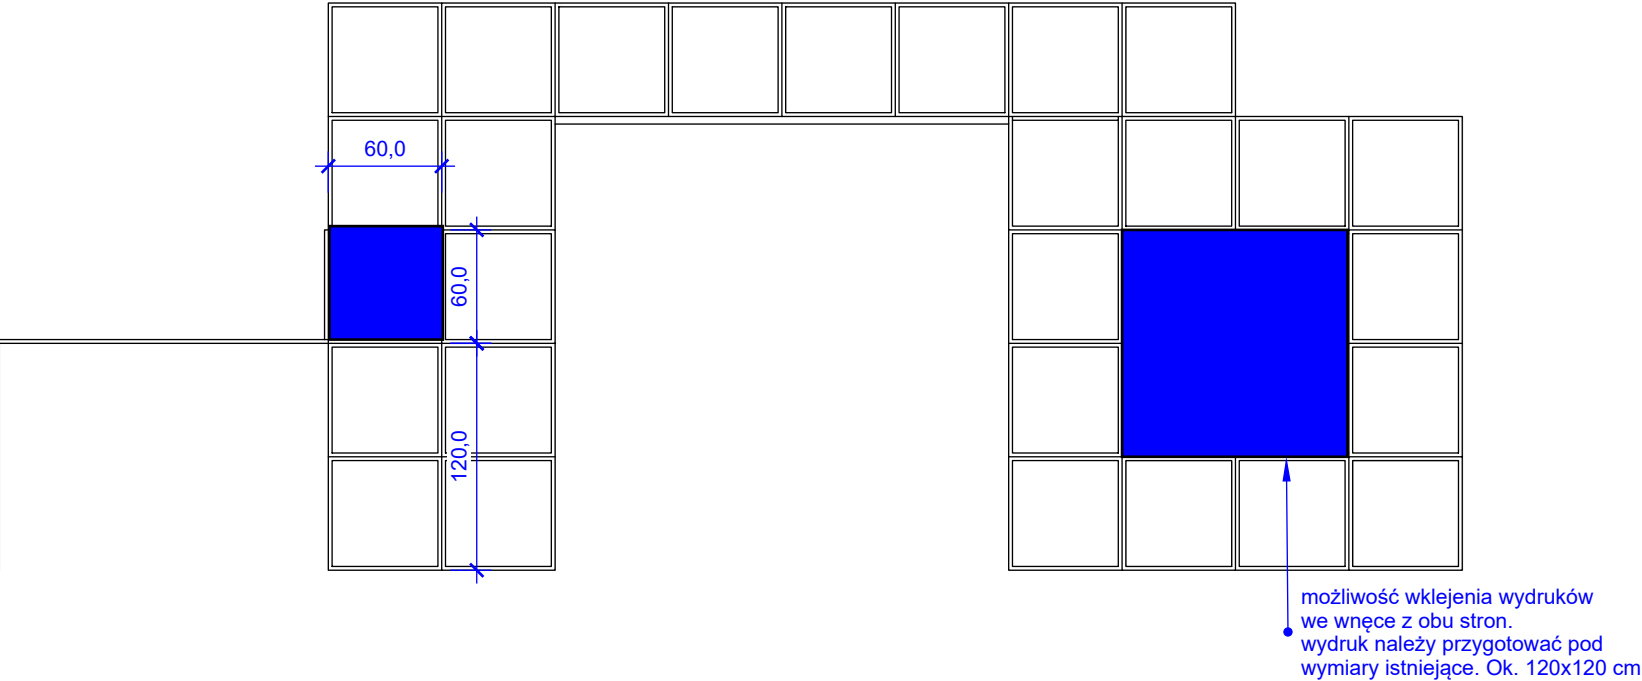

widok BB

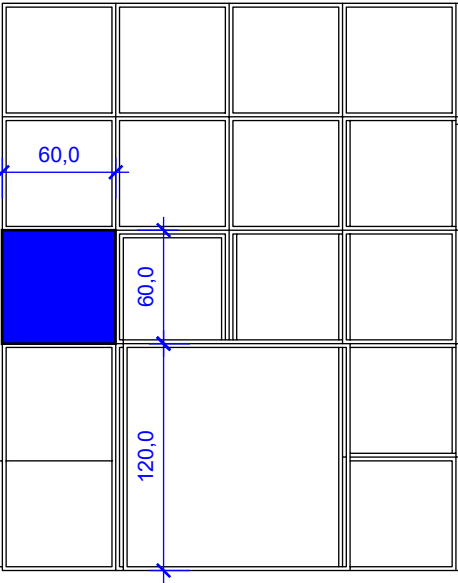

widok CC

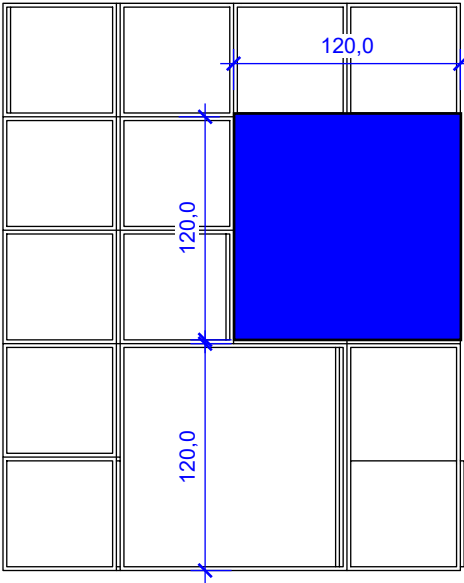


- UWAGI:**
- wszystkie wymiary należy sprawdzić przed produkcją i montażem
 - wszystkie zmiany i niejasności podczas realizacji zamówienia i montażu należy konsultować z projektantem
 - sposób łączenia elementów/elementy konstrukcyjne wg. technologii wykonawcy - do akceptacji przez projektanta


		Wzorro Design s.c ul. Kościuszki 55/7 40-047 Katowice	
INWESTOR	Łódzki Dom Kultury		
TEMAT	Przystanek Łódź - modułowa aranżacja	PROJEKT WYKONAWCZY	
TYTUŁ RYSUNKU	Widoki rozmieszczenia wydruków	jednostka [cm]	
		NR RYSUNKU 17	
DATA OPRACOWANIA	zespół projektowy: Natalia Jakóbiec, Marcin Krater, Katarzyna Pełka- Bura, Magdalena Giertuga, Aleksandra Gwiżdż	SKALA	1:30
13.02.2025			

Widoki rozmieszczenia wydruków


widok DD

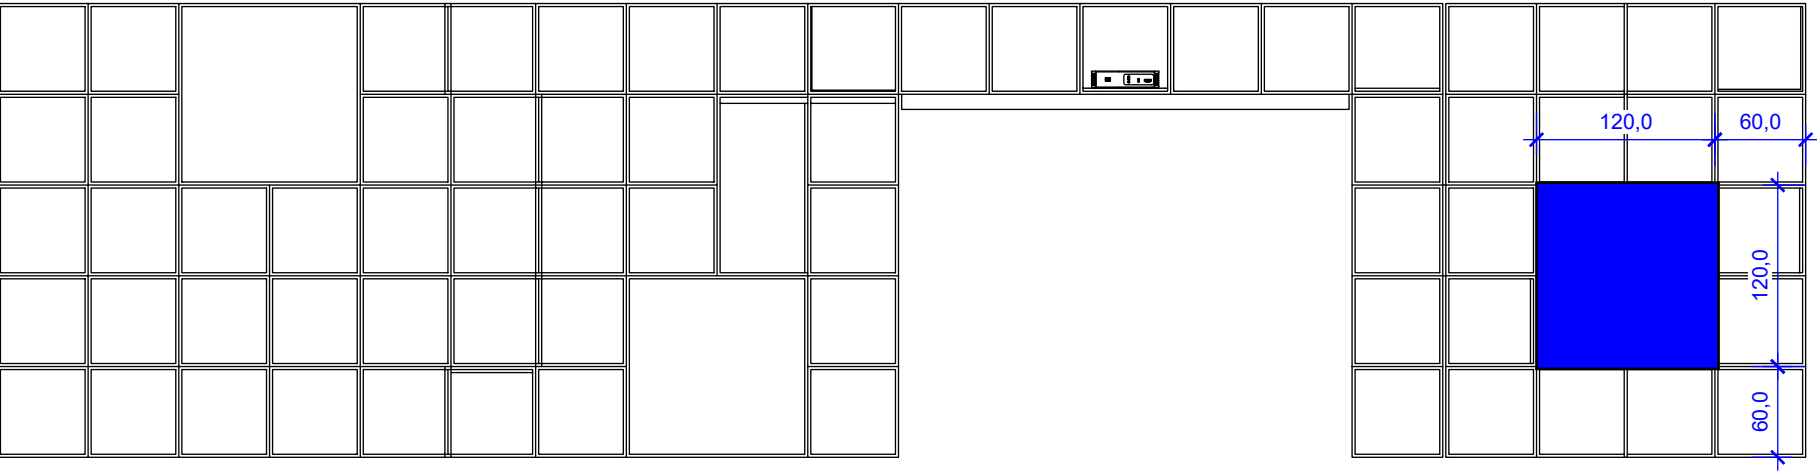


widok EE

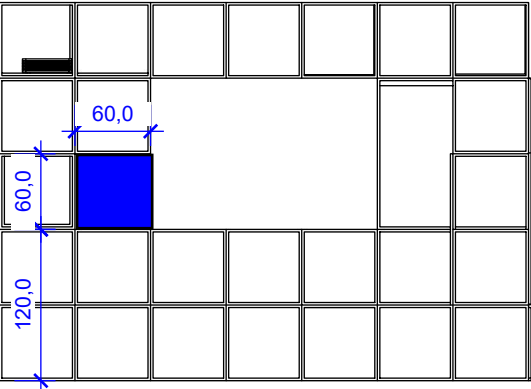

widok FF

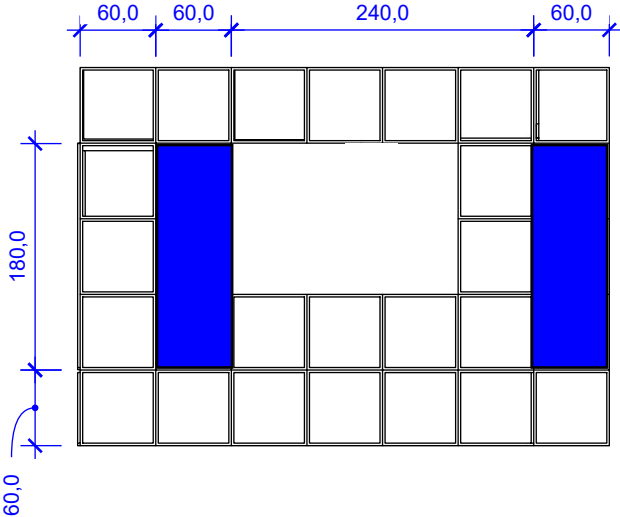

widok GG

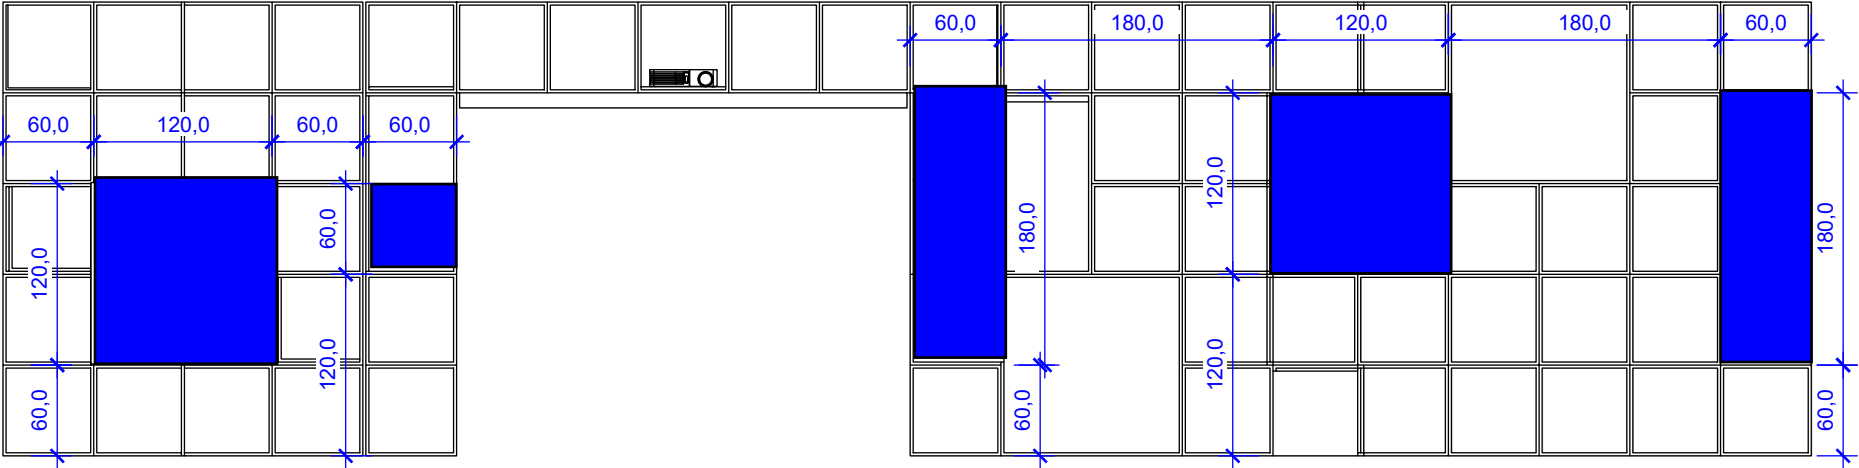

UWAGI:

- wszystkie wymiary należy sprawdzić przed produkcją i montażem
- wszystkie zmiany i niejasności podczas realizacji zamówienia i montażu należy konsultować z projektantem
- sposób łączenia elementów/elementy konstrukcyjne wg. technologii wykonawcy - do akceptacji przez projektanta

		Wzorro Design s.c ul. Kościuszki 55/7 40-047 Katowice	
INWESTOR	Łódzki Dom Kultury		
TEMAT	Przystanek Łódź - modułowa aranżacja	PROJEKT WYKONAWCZY	
TYTUŁ RYSUNKU	Widoki rozmieszczenia wydruków	jednostka [cm]	
		NR RYSUNKU 18	
DATA OPRACOWANIA 13.02.2025	zespół projektowy: Natalia Jakóbiec, Marcin Krater, Katarzyna Pełka- Bura, Magdalena Giertuga, Aleksandra Gwiżdż		SKALA 1:30

Zestawienie elementów

elementy	ilość
wnęka na obiekt (120x120)	1
box otwarty, na obiekt	6
box niebieski dekoracyjny,	14
box czarny z obciążeniem	13
lightbox	6
arkusz pmma	15
arkusz sklejka	4
półka na rzutnik (60x60)	1
ekran projekcyjny	1
rzutnik	1
LEDON	1
Monitor 65" 4K UHD IPS	2
player do obsługi TV i pendrive	2

specyfikacja TV
Monitor 65" 4K UHD IPS – do pracy w trybie ciągłym, z cienkimi ramkami i matowym wykończeniem. Wyświetlacz Przekątna: 64,5" / 164 cm Panel: IPS, powłoka szklana AG, matowe wykończenie, haze 25 % Rozdzielczość fizyczna: 3840 × 2160 @60Hz (8.3 MP, 4K UHD) Format obrazu: 16:9 Jasność: 500 cd/m² Kontrast statyczny: 1200:1 Czas reakcji (GTG): 8 ms Kąty widzenia: 178° poziomo / 178° pionowo Wyświetlane kolory: 1.07 mld (8bit + FRC), NTSC 72% Synchronizacja pozioma: 28 – 160 kHz Powierzchnia robocza (szer. × wys.): 1428.5 × 803.5 mm (56.2 × 31.6") Plamka: 0.372 mm Złącza i komunikacja Wejścia sygnału wideo VGA x1 (DVI-I: VGA + DVI) DVI x1 (max. 2560 × 1440 @60Hz) HDMI x3 (v2.0, max. 3840 × 2160 @60Hz, ARC na HDMI #3) DisplayPort x1 (v1.4, max. 3840 × 2160 @60Hz) Wyjścia sygnału wideo DisplayPort x1 (max. 3840 × 2160 @60Hz, MST-out Daisy Chain v1.2) Wejścia/Wyjścia audio Wejście audio: Mini jack 3.5 mm x1 Wyjście audio: Mini jack 3.5 mm x1 Wbudowane głośniki: 2 × 10 W Sterowanie i komunikacja RS-232c x1 (2.5 mm sub-mini jack) RS-232c monitor control output x1 RJ45 (LAN) x1 IR x1 (3.5 mm stereo mini) IR loop through x1 USB x2 (v2.0) HDCP v2.2 Funkcje i ustawienia Regulacja obrazu (jasność, kontrast, ostrość, poziom czerni, gamma, temperatura barwowa, redukcja szumów) Ustawienia ekranu (pozycja H/V, zegar, faza, skalowanie, auto dostrojenie) Zaawansowane ustawienia audio (balans, tony, synchronizacja wyjścia audio) Konfigurację systemową (oszczędzanie panelu, WOL, harmonogram, HDMI One Wire, automatyczne wykrywanie sygnału) Ustawienia Android (sieć i internet, aplikacje, signage display, język, data i godzina, informacje o urządzeniu)

wydruki	wymiary	liczba	uwagi
plansza sklejka 6 mm	60x60 cm	4	
plansze duże sklejka 6 mm	120x120 cm	4	
plansze duże (wnęka) sklejka 6 mm	124x124cm	2	wydruk montowany do konstrukcji metalowej, zakrywa wnękę
plansza duża sklejka 6mm	60x180	4	

specyfikacja playerów
płynne działanie i dekodowanie wideo w standardzie HDR10 Odtwarzanie Full HD oraz 4K wyjście HDMI 2.1a, wejście/wyjście IR 3,5 mm. łączność sieciowa - port Gigabit Ethernet z obsługą PoE+ zintegrowany CMS moduł bezprzewodowy / Bluetooth WD-105 pamięć masowa SSD 256 GB.

UWAGI:

- wszystkie wymiary należy sprawdzić przed produkcją i montażem
- wszystkie zmiany i niejasności podczas realizacji zamówienia i montażu należy konsultować z projektantem
- sposób łączenia elementów/elementy konstrukcyjne wg. technologii wykonawcy - do akceptacji przez projektanta

		Wzorro Design s.c ul. Kościuszki 55/7 40-047 Katowice	
INWESTOR	Łódzki Dom Kultury		
TEMAT	Przystanek Łódź - modułowa aranżacja	PROJEKT WYKONAWCZY	
TYTUŁ RYSUNKU	Zestawienie elementów	jednostka [cm]	
		NR RYSUNKU 19	
DATA OPRACOWANIA 13.02.2025	zespół projektowy: Natalia Jakóbiec, Marcin Krater, Katarzyna Pelka-Bura, Magdalena Giertuga, Aleksandra Gwiżdż	SKALA	1:30